



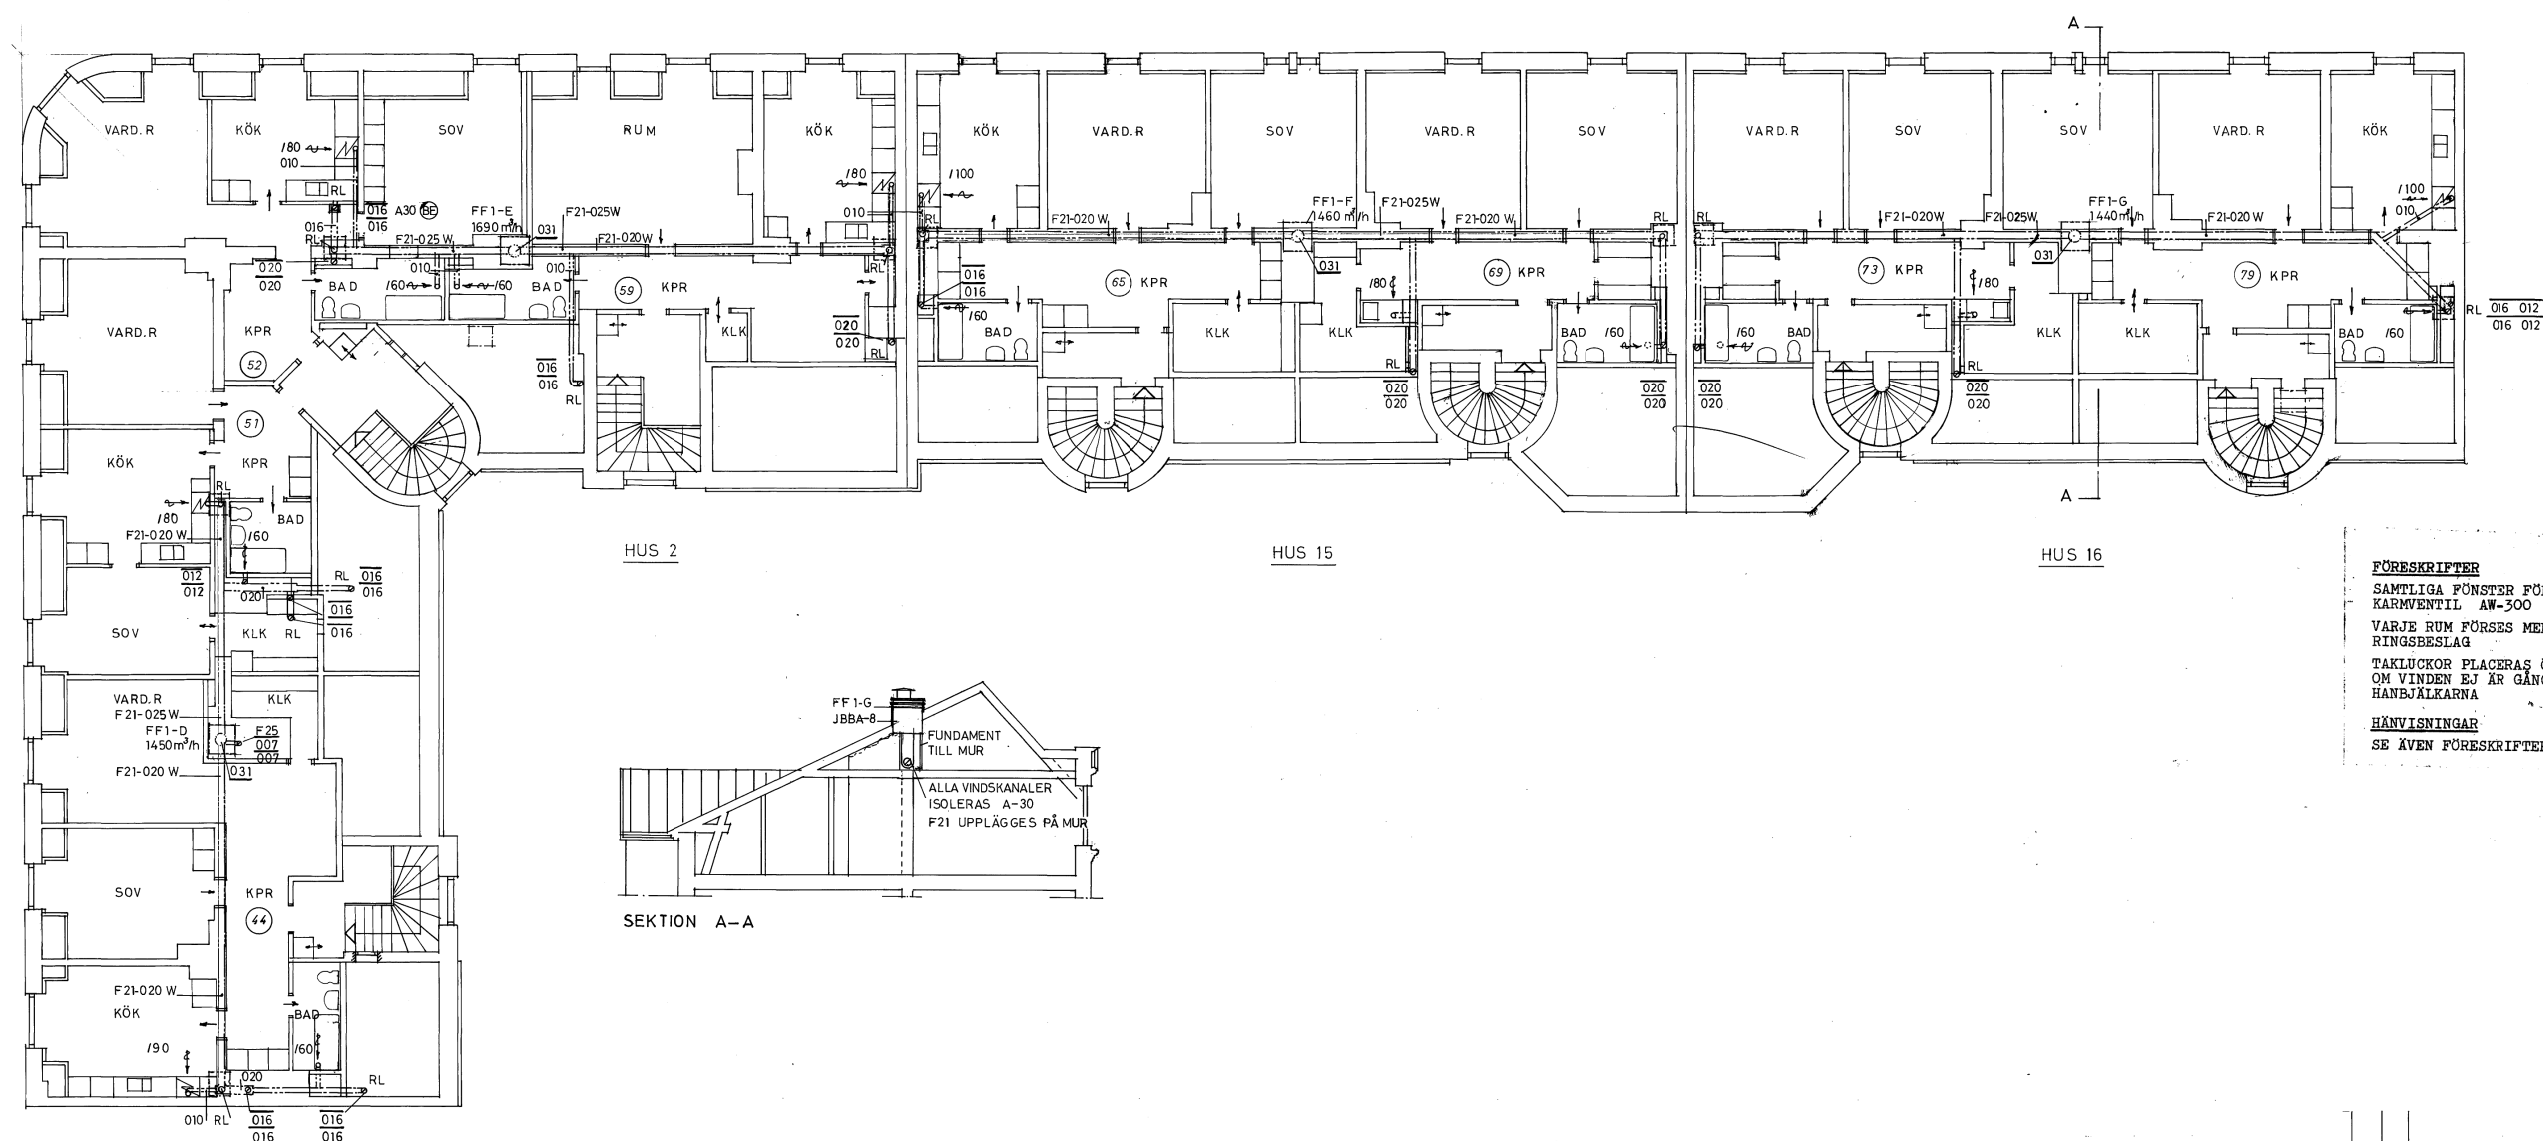

FÖRESKRIFTER
 SAMTLIGA FÖNSTER FÖRSES MED
 KÄRMVENTIL AW-300
 VARJE RUM FÖRSES MED VÄD-
 RINGSBESLAG
 TAKLUCKOR PLACERAS ÖVER RL
 OM VINDEN EJ ÄR GÅNGBAR ÖVER
 HANBJÄLKARNA
HÄNVISNINGAR
 SE ÄVEN FÖRESKRIFTER RITNING 57:05

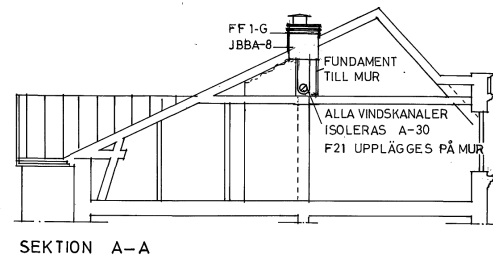

52 3310		REV.	ANT.	REVIDERINGEN AVSR	SIGN.	DATUM
CURT ERIKSON WS		KV. ORREN, NORRKÖPING				
KONSULT AB - KONSTRUKTIONSBYRÅ						
GAMLA OVAGEN 6 B 603 53 NORRKÖPING						
TEL. 011/13 50 94						
KONSTR. AV	CE	RITAD AV	CE	BESKR. AV	CE - BE	
NORRKÖPING 1976 01 15		ARBETSNUMMER		VINDSPLAN P4 SKALA 1:100		
L. Erikson		75 619		57:46		



Fastighet: Norrköping Orren 1
 Byggnad: -
 Plan: -
 ID: 1000555592

Utskriftsformat: A3
 Datum: 2020-09-03
 Skala 1: 215,6