


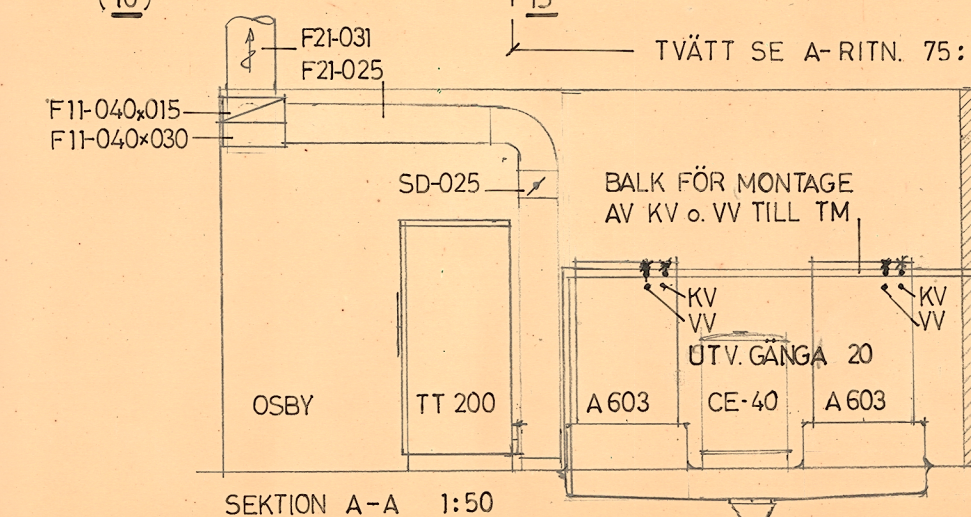

KÄLLARPLAN		P. 0	SKALA 1: 100
ARBETSNUMMER	75 619	RITNINGNUMMER	59:05
			REV. B

523310