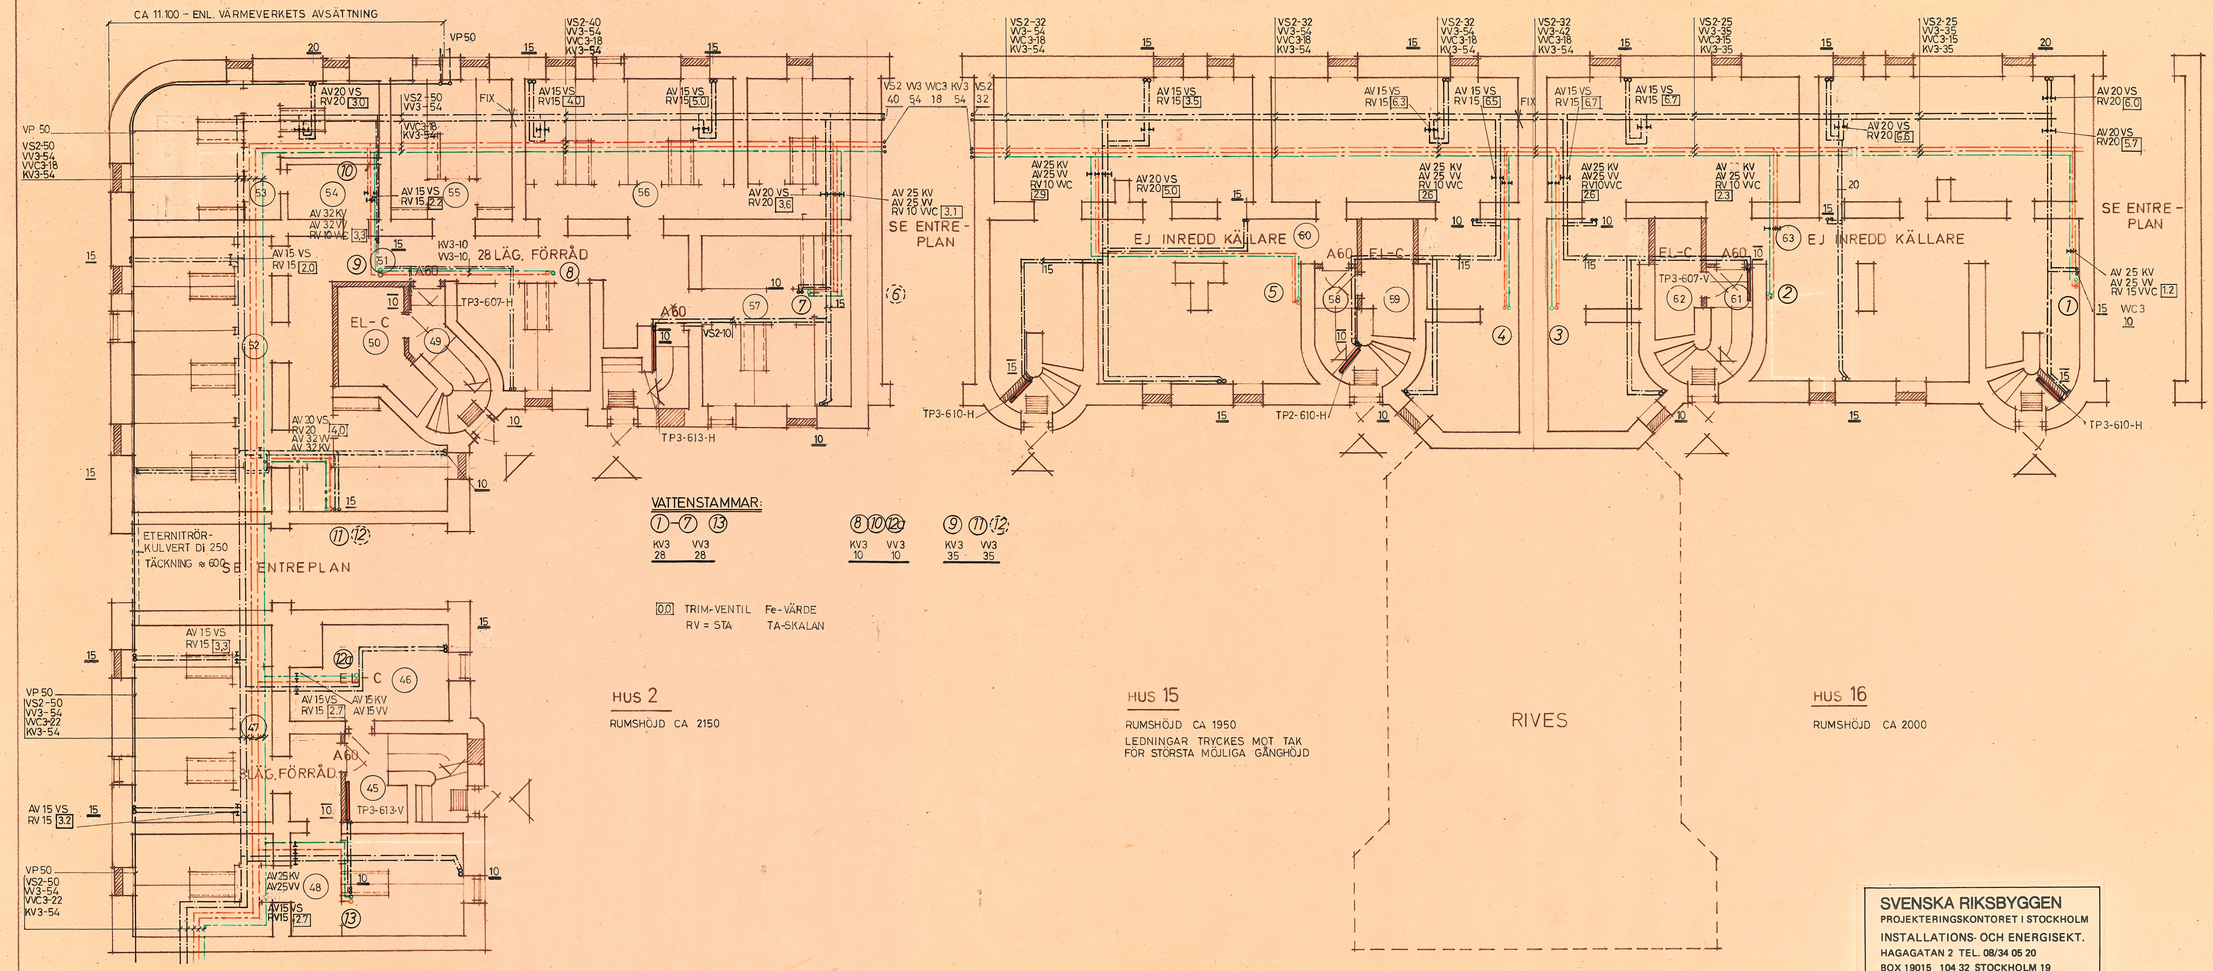

SVENSKA RIKSBYGGEN
PROJEKTERINGSKONTORET I STOCKHOLM
INSTALLATIONS- OCH ENERGISEKT.
HAGAGATAN 2 TEL. 08/34 05 20
BOX 19015 104 32 STOCKHOLM 19

52 33 10

REV.	ANT.	REVIDERINGEN AVSER	SIGN.	DATUM

CURT ERIKSON VVS
KONSULT AB. - KONSTRUKTIONSBYRA
GAMLA OVAGEN 5 B 603 53 NORRKÖPING
TEL. 011/13 56 94.

KONSTR. AV	RITAD AV	BESKR. AV
CE	CE-BE	CE / BE

NORRKÖPING 1976.01.15
Curt Erikson

KV. ORREN 1 NORRKÖPING

KÄLLARPLAN P 0 SKALA 1: 100

ARBETSNUMMER	RITNINGSNUMMER	REV.
75 619	59:06	

420 x 841