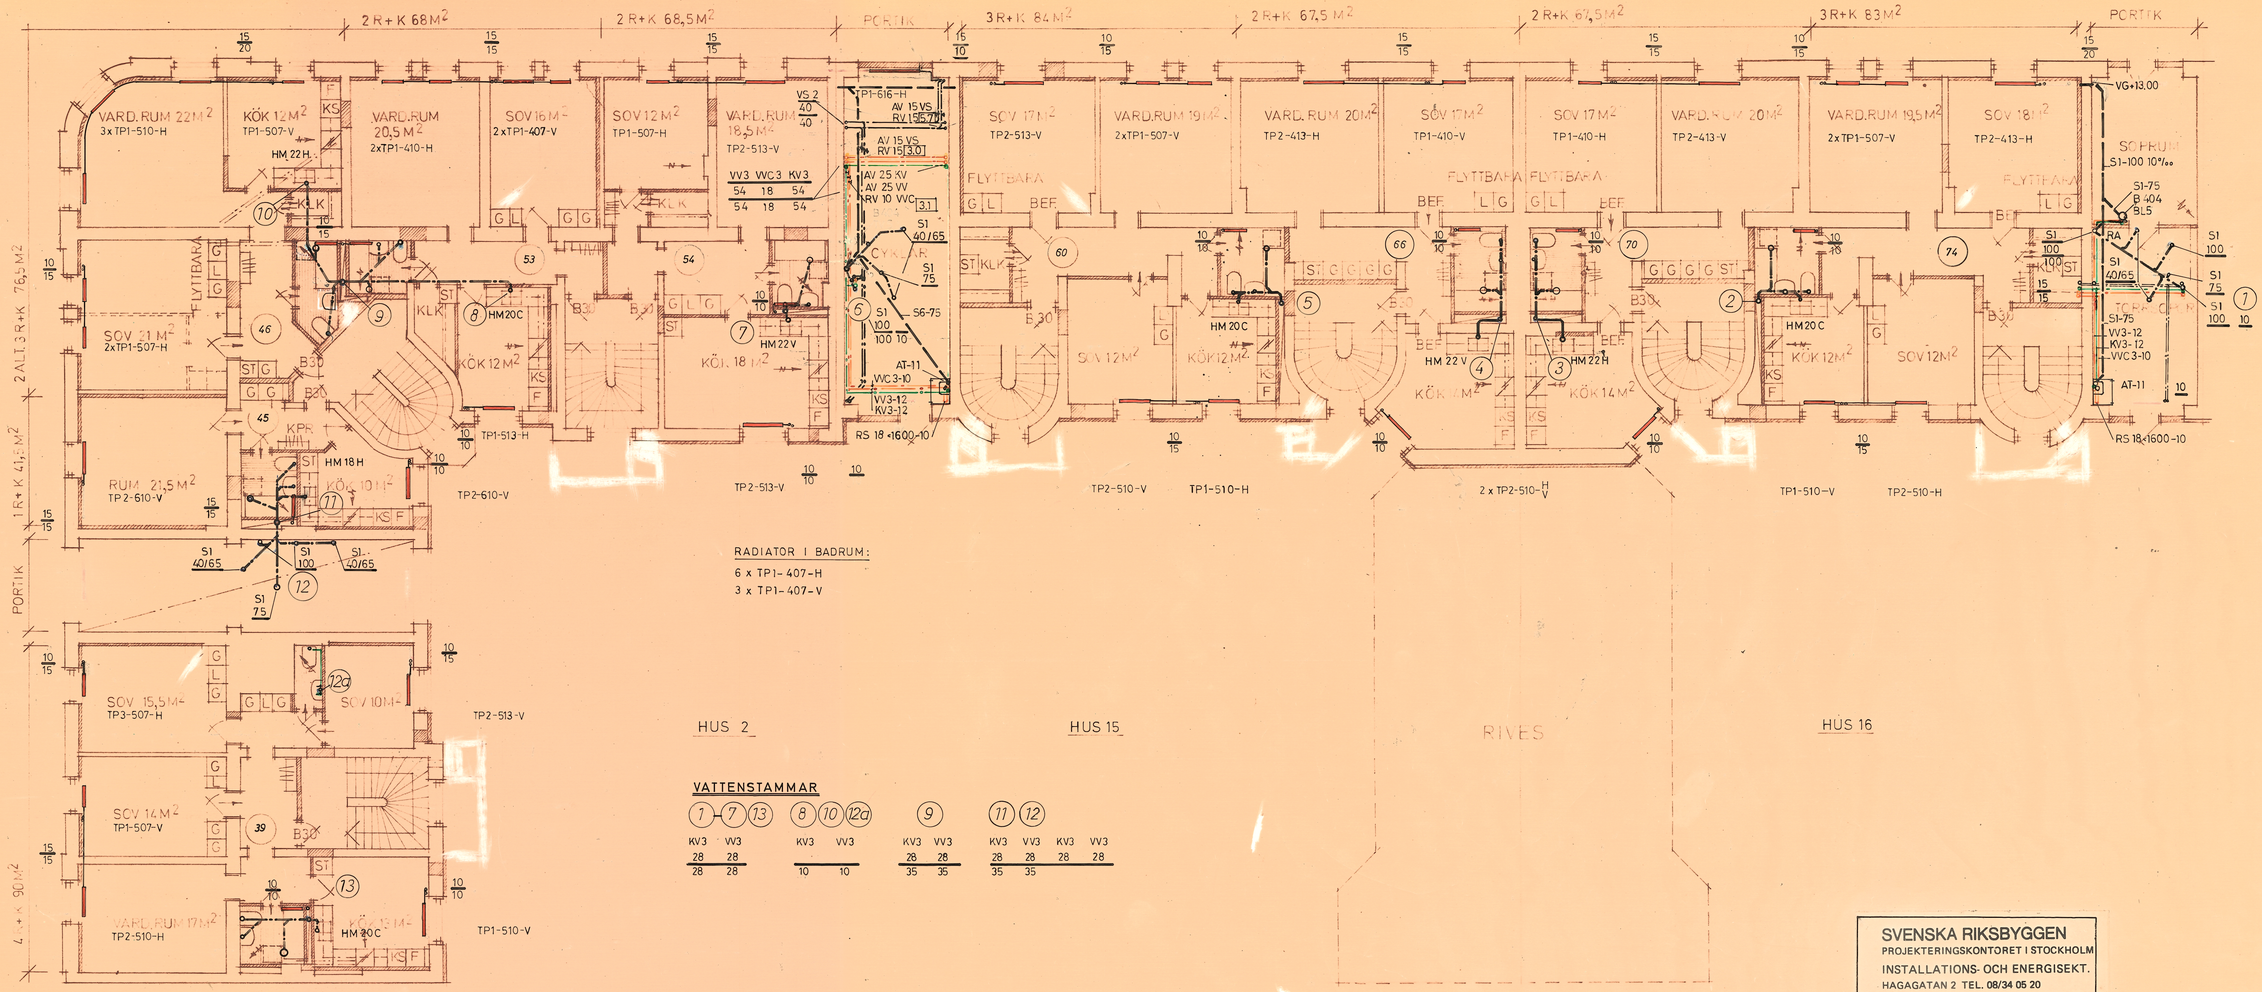

SVENSKA RIKSBYGGEN
PROJEKTERINGSKONTORET I STOCKHOLM
INSTALLATIONS- OCH ENERGISEKT.
HAGAGATAN 2 TEL. 08/34 05 20
BOX 19015 104 32 STOCKHOLM 19

523310

REV.	ANT.	REVIDERINGEN AVSER	SIGN.	DATUM

CURT ERIKSON VVS
KONSULT. AB - KONSTRUKTIONSBYRA
GAMLA OVAGEN 6 B 603 53 NORRKOPING
TEL. 011/13 56 94,

KONSTR. AV	RITAD AV	BESKR. AV
CE	CE-BE	CE / BE

NORRKOPING 1976.01.15

KV. ORREN 1, NORRKÖPING

VÅNINGSPLAN P1 SKALA 1:100

ARBETSNUMMER	RITNINGSNUMMER	REV.
75 619	59:16	