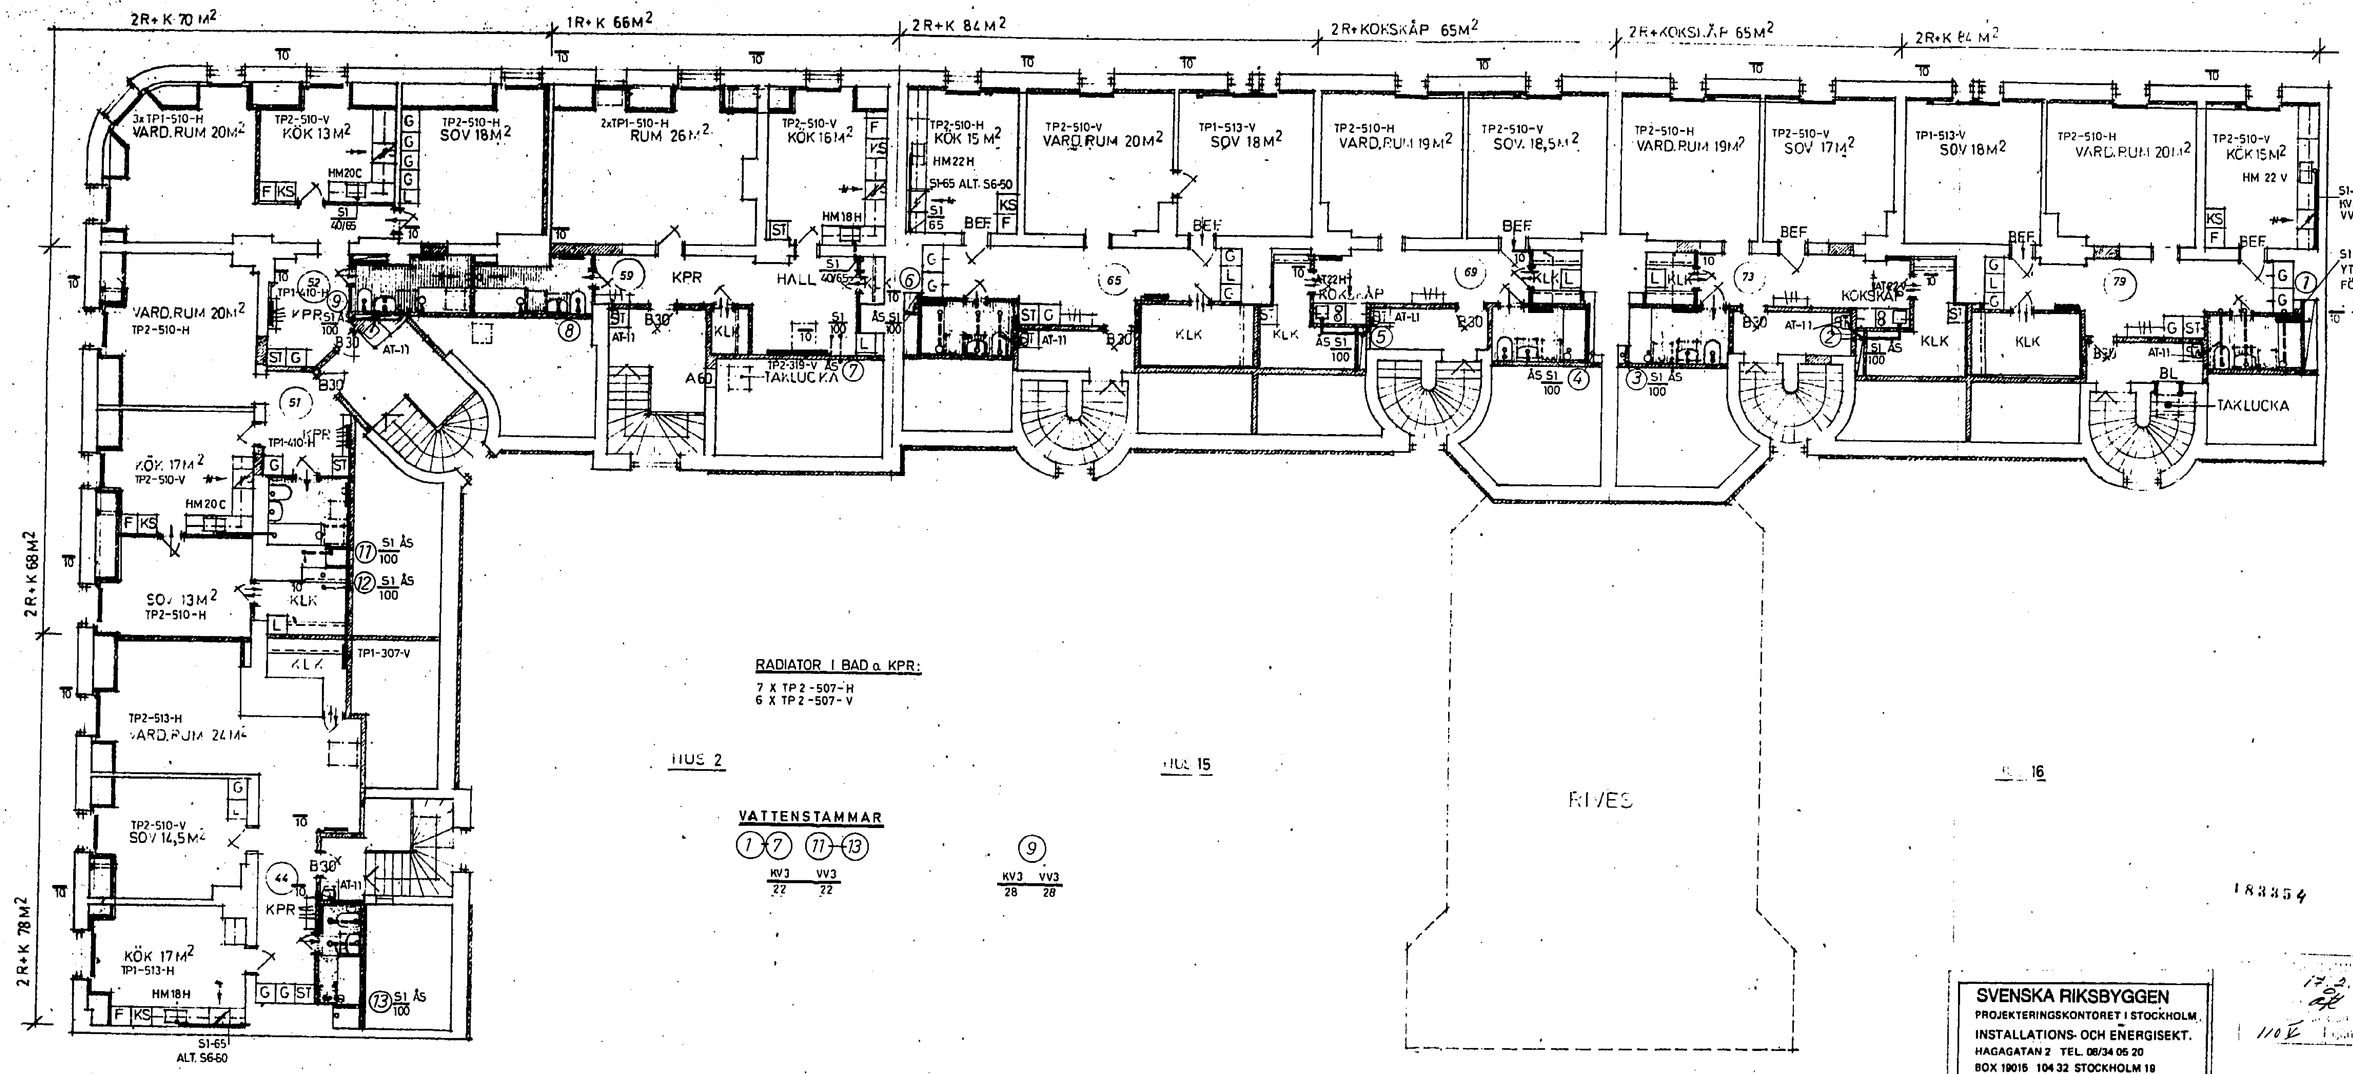

183354

SVENSKA RIKSBYGGEN
PROJEKTERINGSKONTORET I STOCKHOLM
INSTALLATIONS- OCH ENERGISEKT.
HAGAGATAN 2 TEL. 08/34 05 20
BOX 19015 104 32 STOCKHOLM 19

523310

CURT ERIKSON VVS
KONSULT AB - KONSTRUKTIONSBYRA
GAMLA ÖVAGEN 6 B 603 53 NORRKÖPING
TEL. 011/13 56 94,

KONSTR. AV	RITAD AV	BESKR. AV
CE	CE - BE	CE / BE

NORRKÖPING 1976. 01. 15
Curt Erikson

REV.	ANT.	REVIDERINGEN AVSER	SIGN	DATUM

KV. ORREN 1: NORRKÖPING
L. VA

VINDSPLAN P 4 SKALA 1:100

ARBETSNUMMER 75 619
RITNINGSNUMMER 59:46
REV.

NORRKÖPING
17.2.76 731/75
25.02.76
110 V