



FÖRESKRIFTER
SAMTLIGA FÖNSTER FÖRSES
MED KARMVENTIL AW-300 BE
VARJE RUM FÖRSES MED
VÄDRINGSBESLAG BE
HÄNVISNINGAR
SE ÄVEN FÖRESKRIFTER
RITN. 57:05

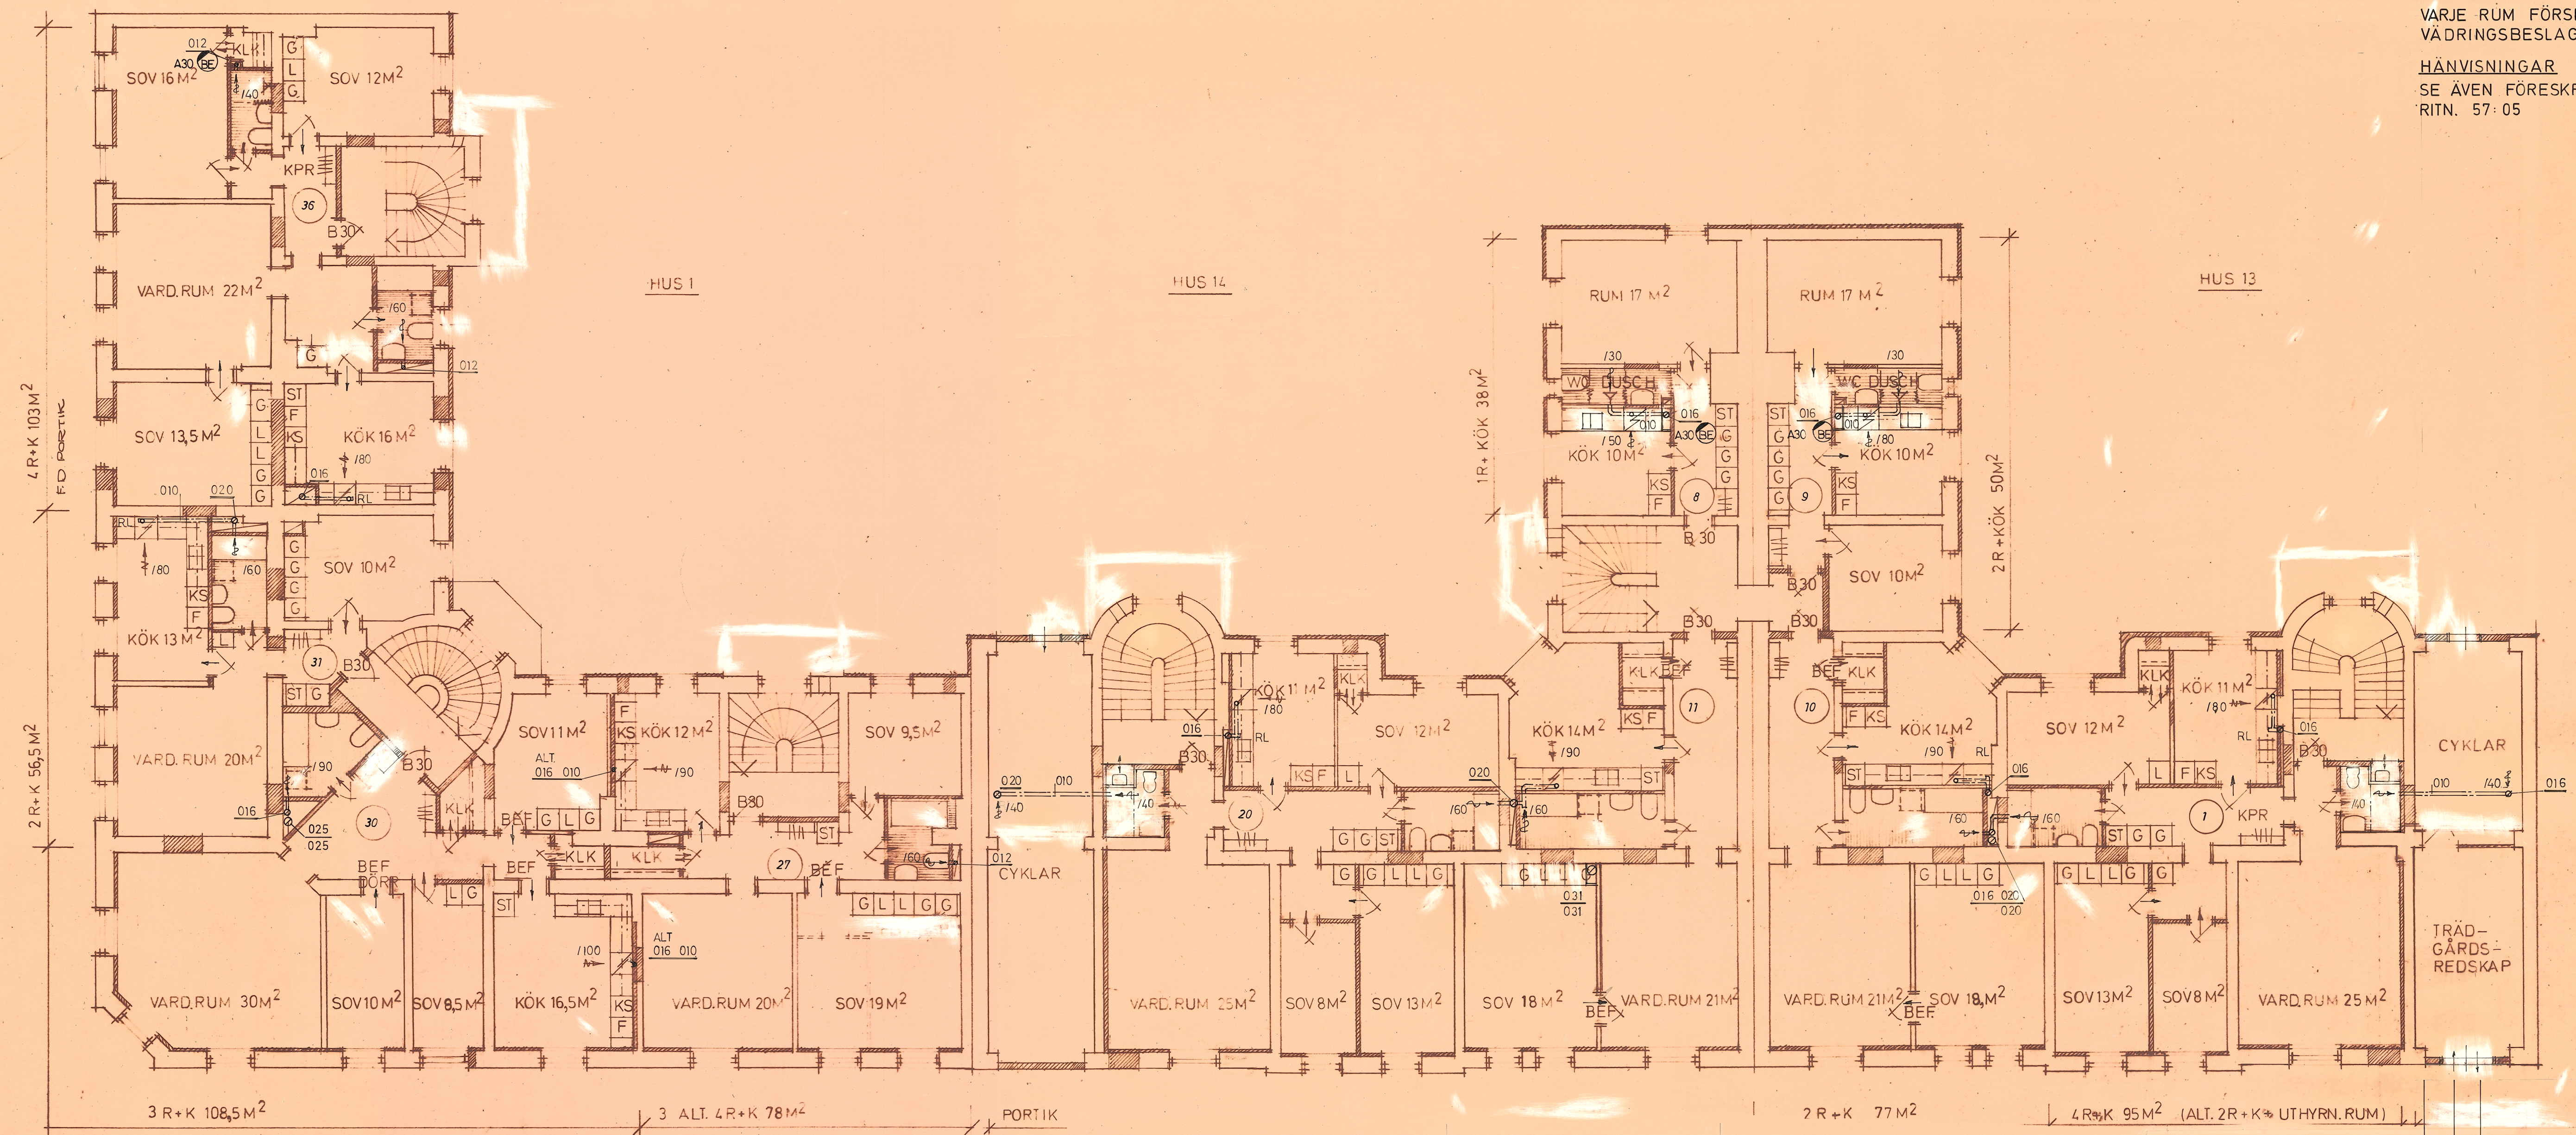

SVENSKA RIKSBYGGGEN
PROJEKTERINGSKONTORET I STOCKHOLM
INSTALLATIONS- OCH ENERGISEKT.
HAGAGATAN 2 TEL. 08/34 05 20
BOX 19015 104 32 STOCKHOLM 19

52 3310

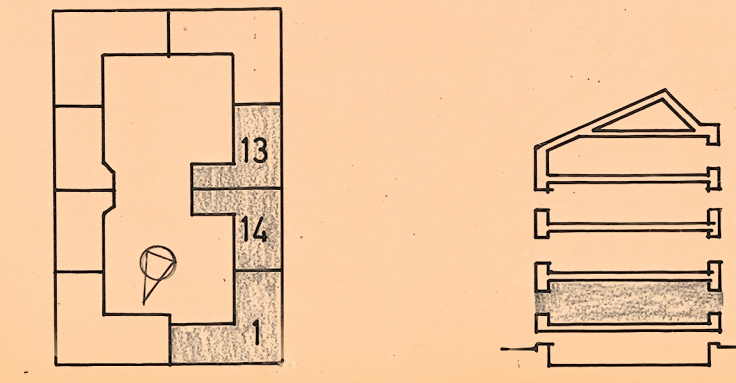

CURT ERIKSON WVS
KONSULT AB - KONSTRUKTIONSBYRÅ
GAMLA OVÄGEN 6 B 603 53 NORRKÖPING
TEL. 011/13 56 94

KV. ORREN 1. NORRKÖPING

VÅNINGSPLAN P1 SKALA 1:100

ARBETSNUMMER 75 619 RITNINGSDATUM 57:15

KONSTR. AV CE RITAD AV CE BESKR. AV CE/BE
NORRKÖPING 1976. 01.15

REV. ANT. REVIDERINGEN AVSER SIGN. DATUM