


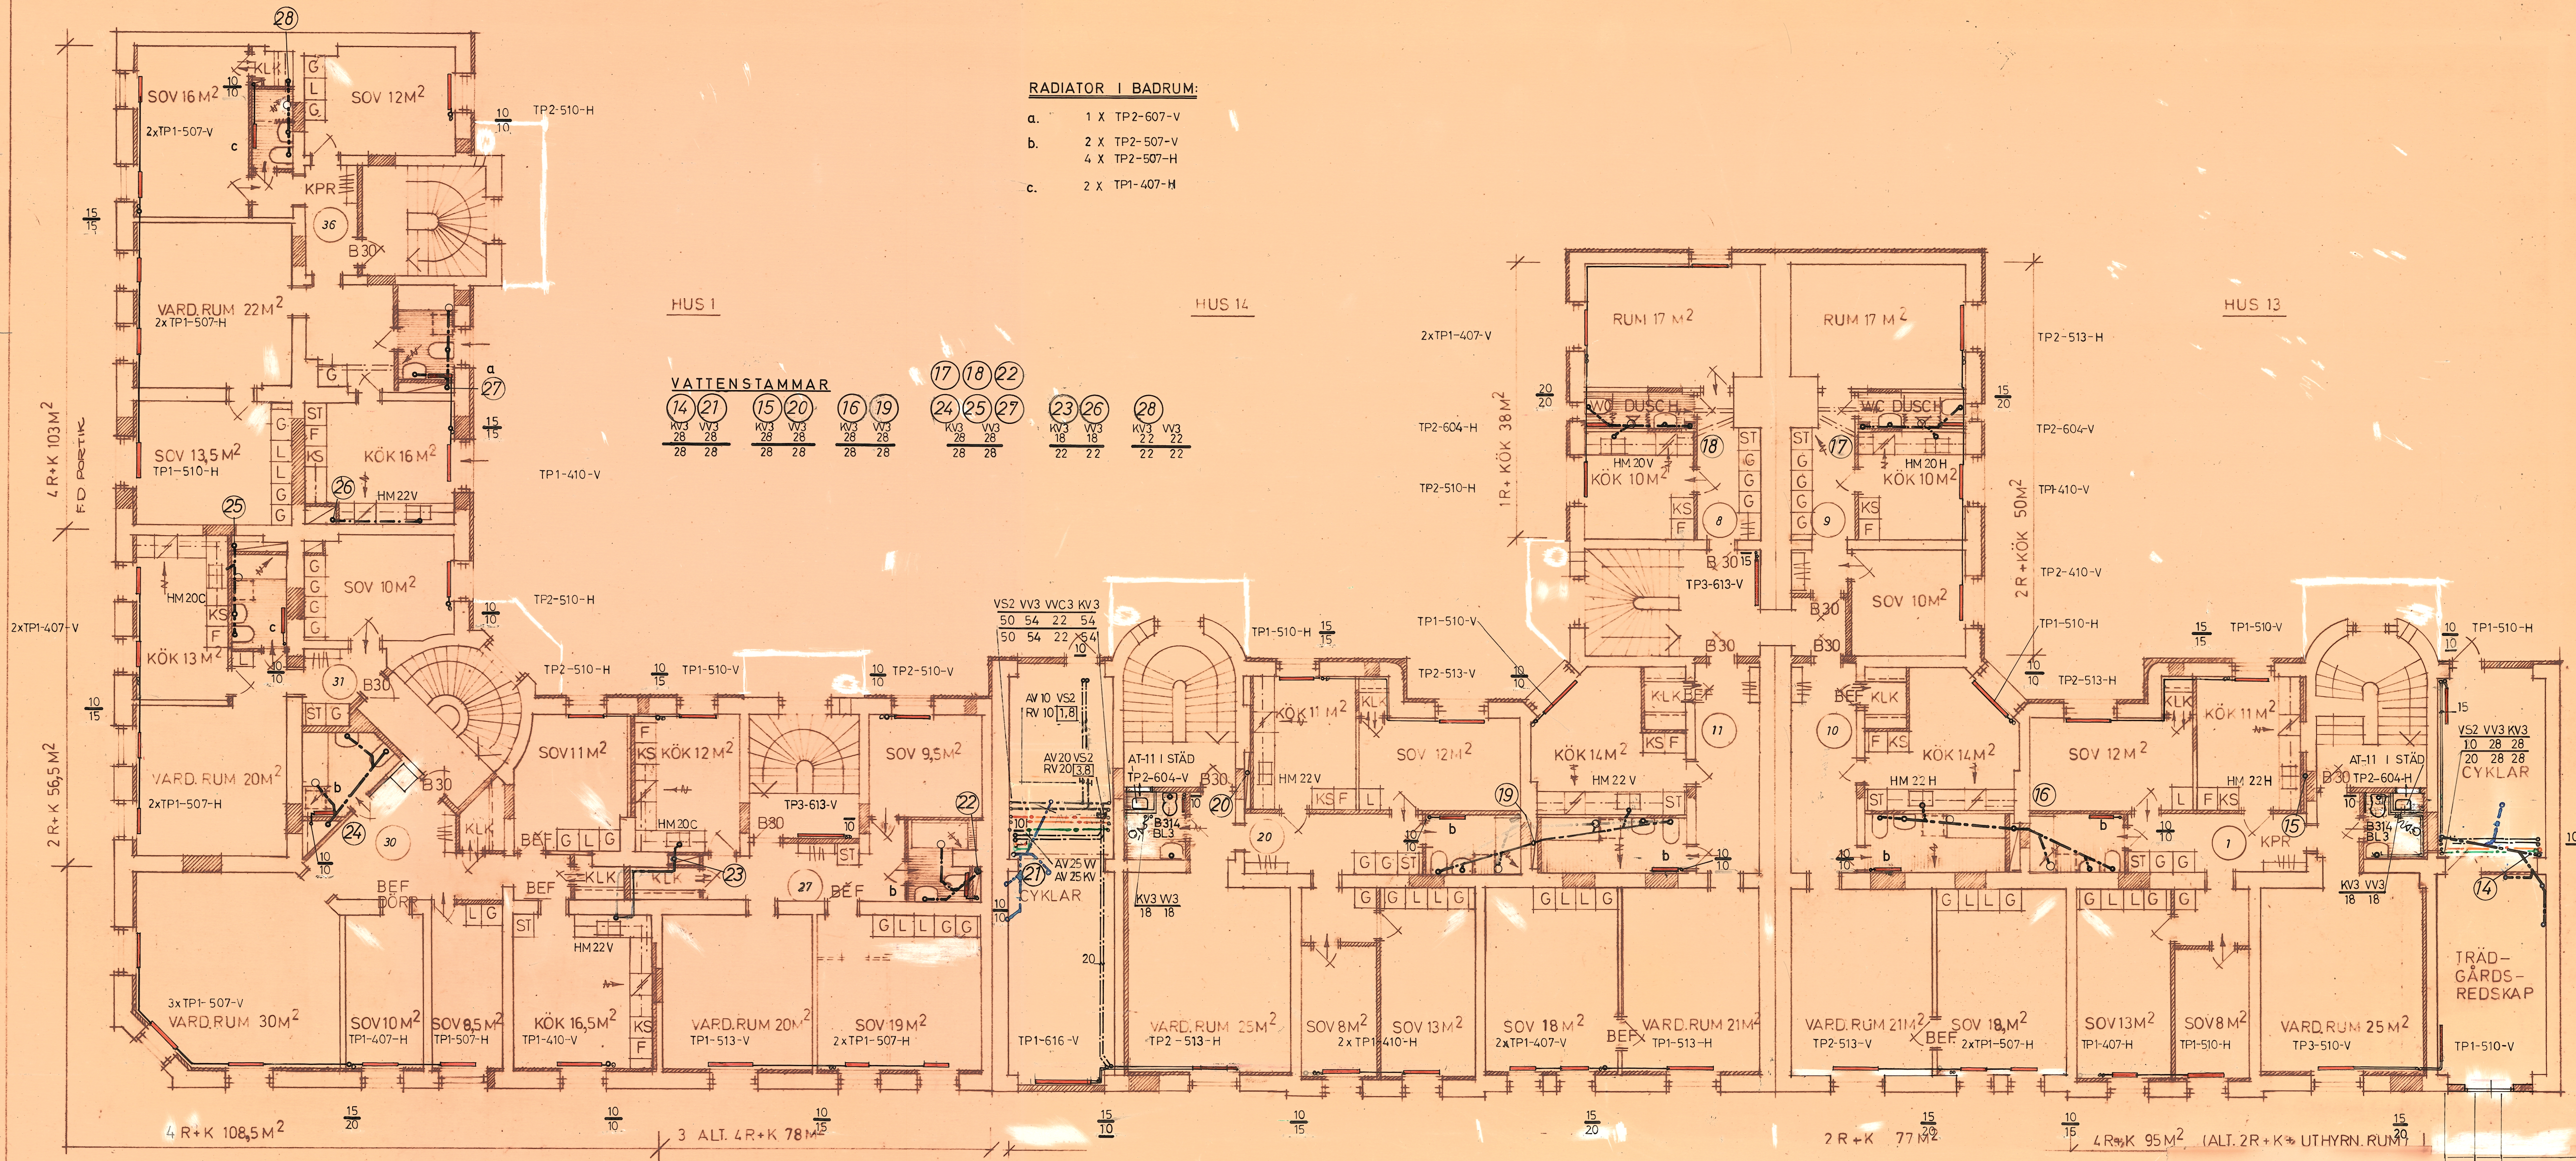

RADIATOR I BADRUM:



- a. 1 X TP2-607-V
- b. 2 X TP2-507-V
4 X TP2-507-H
- c. 2 X TP1-407-H

VATTENSTAMMAR

14	21	15	20	16	19	17	18	22	24	25	27	23	26	28
KV3	VV3	KV3	VV3	KV3	VV3	KV3	VV3	KV3	VV3	KV3	VV3	KV3	VV3	KV3
28	28	28	28	28	28	28	28	28	28	28	28	28	28	28

SVENSKA RIKSBYGGEN
PROJEKTERINGSKONTORET I STOCKHOLM
INSTALLATIONS- OCH ENERGISEKT.
HAGAGATAN 2 TEL. 08/34 05 20
BOX 19015 104 32 STOCKHOLM 19

52 3310

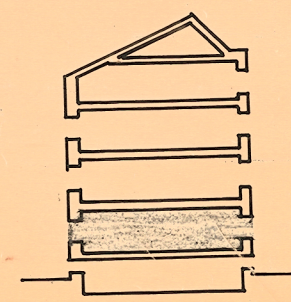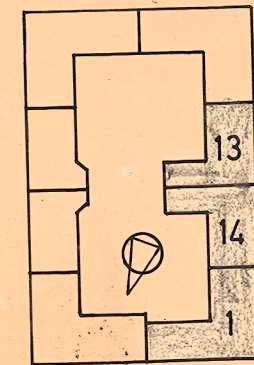

CURT ERIKSON **WVS**
KONSULT AB - KONSTRUKTIONSBYRÅ
GAMLA ÖVAGEN 6 B 603 53 NORRKÖPING
TEL. 011/13 56 94.

KONSTR. AV
CE
RITAD AV
CE-BE
BESKR. AV
CE/BE
NORRKÖPING
1976. 01. 15
Lind Erikson

KV. ORREN 1. NORRKÖPING
VÅNINGSPÄN
ARBETSNUMMER
75 619
P1 SKALA: 1:100
RITNINGSNUMMER
59:15
REV.