


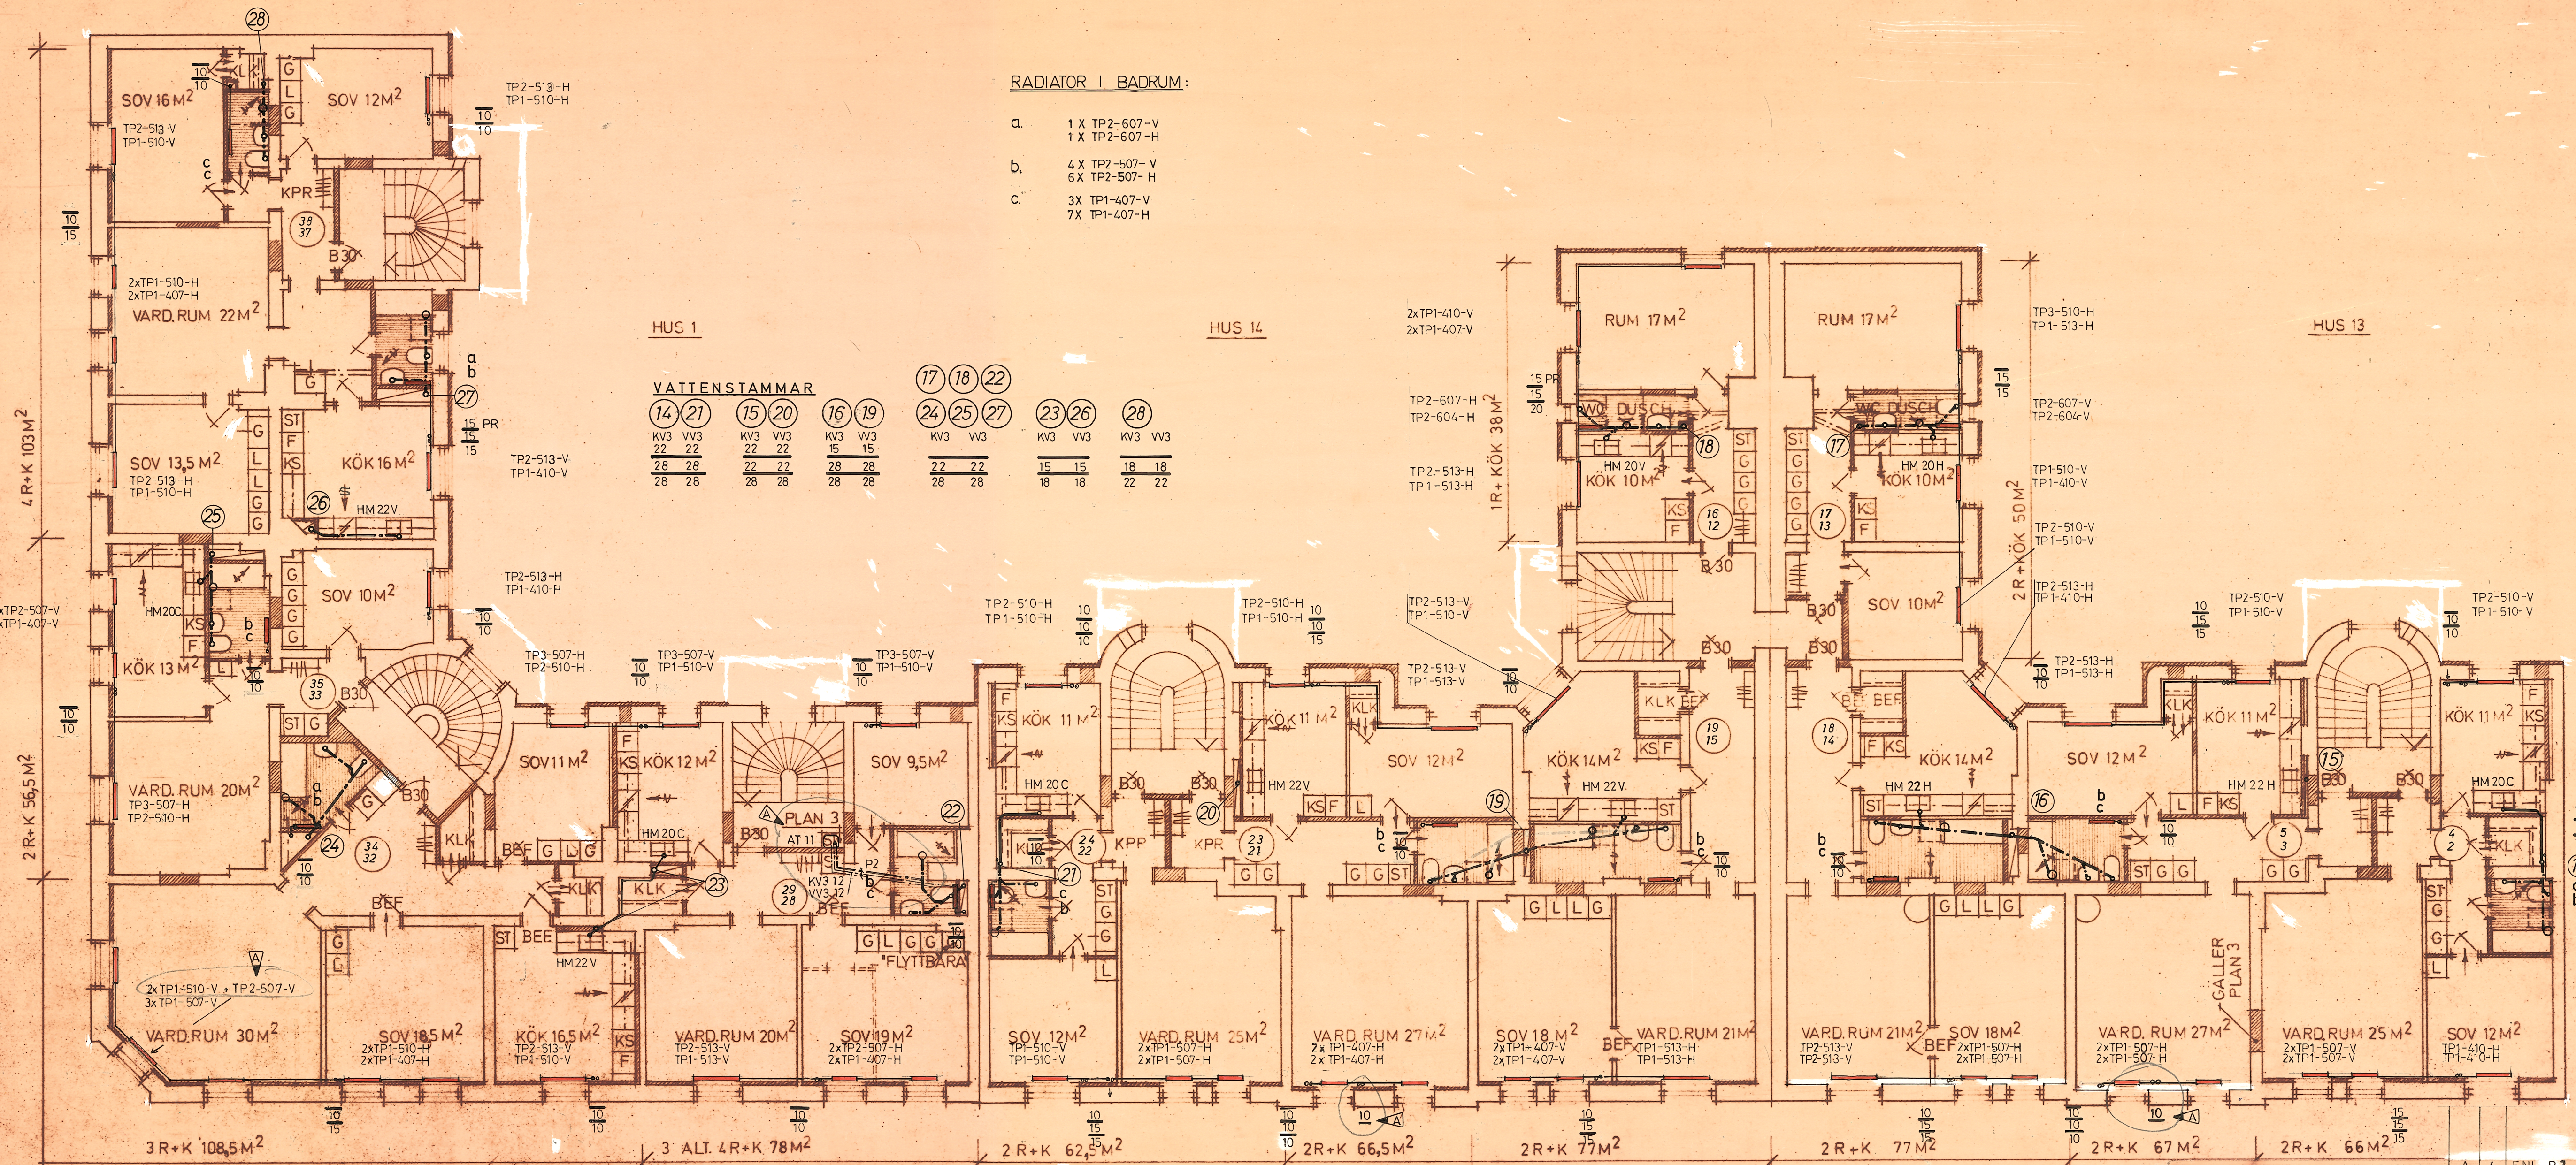

RADIATOR I BADRUM:

- a. 1 X TP2-607-V
1 X TP2-607-H
- b. 4 X TP2-507-V
6 X TP2-507-H
- c. 3 X TP1-407-V
7 X TP1-407-H

VATTENSTAMMAR

14	21	15	20	16	19	17	18	22	23	26	28
KV3	VV3	KV3	VV3	KV3	VV3	KV3	VV3	KV3	VV3	KV3	VV3
22	22	22	22	28	28	22	22	15	15	18	18
28	28	28	28	28	28	28	28	28	28	22	22

SVENSKA RIKSBYGGEN
PROJEKTERINGSKONTORET I STOCKHOLM
INSTALLATIONS- OCH ENERGISEKT.
HAGAGATAN 2 TEL. 08/34 05 20
BOX 19015 104 32 STOCKHOLM 19

52 3310

CURT ERIKSON WS
KONSULT AB - KONSTRUKTIONSBYRÅ
GAMLA ÖVAGEN 6 B 603 53 NORRKÖPING
TEL. 011/13 56 94.
KONSTR. AV CE
RITAD AV CE-BE
BESKR. AV CE/BE
NORRKÖPING 1976.01.15

KV. ORREN 1. NORRKÖPING
VÅNINGSPLAN P2.P3 SKALA 1:100
ARBETSNUMMER 75 619
RITNINGNUMMER 59:25
REV. A