


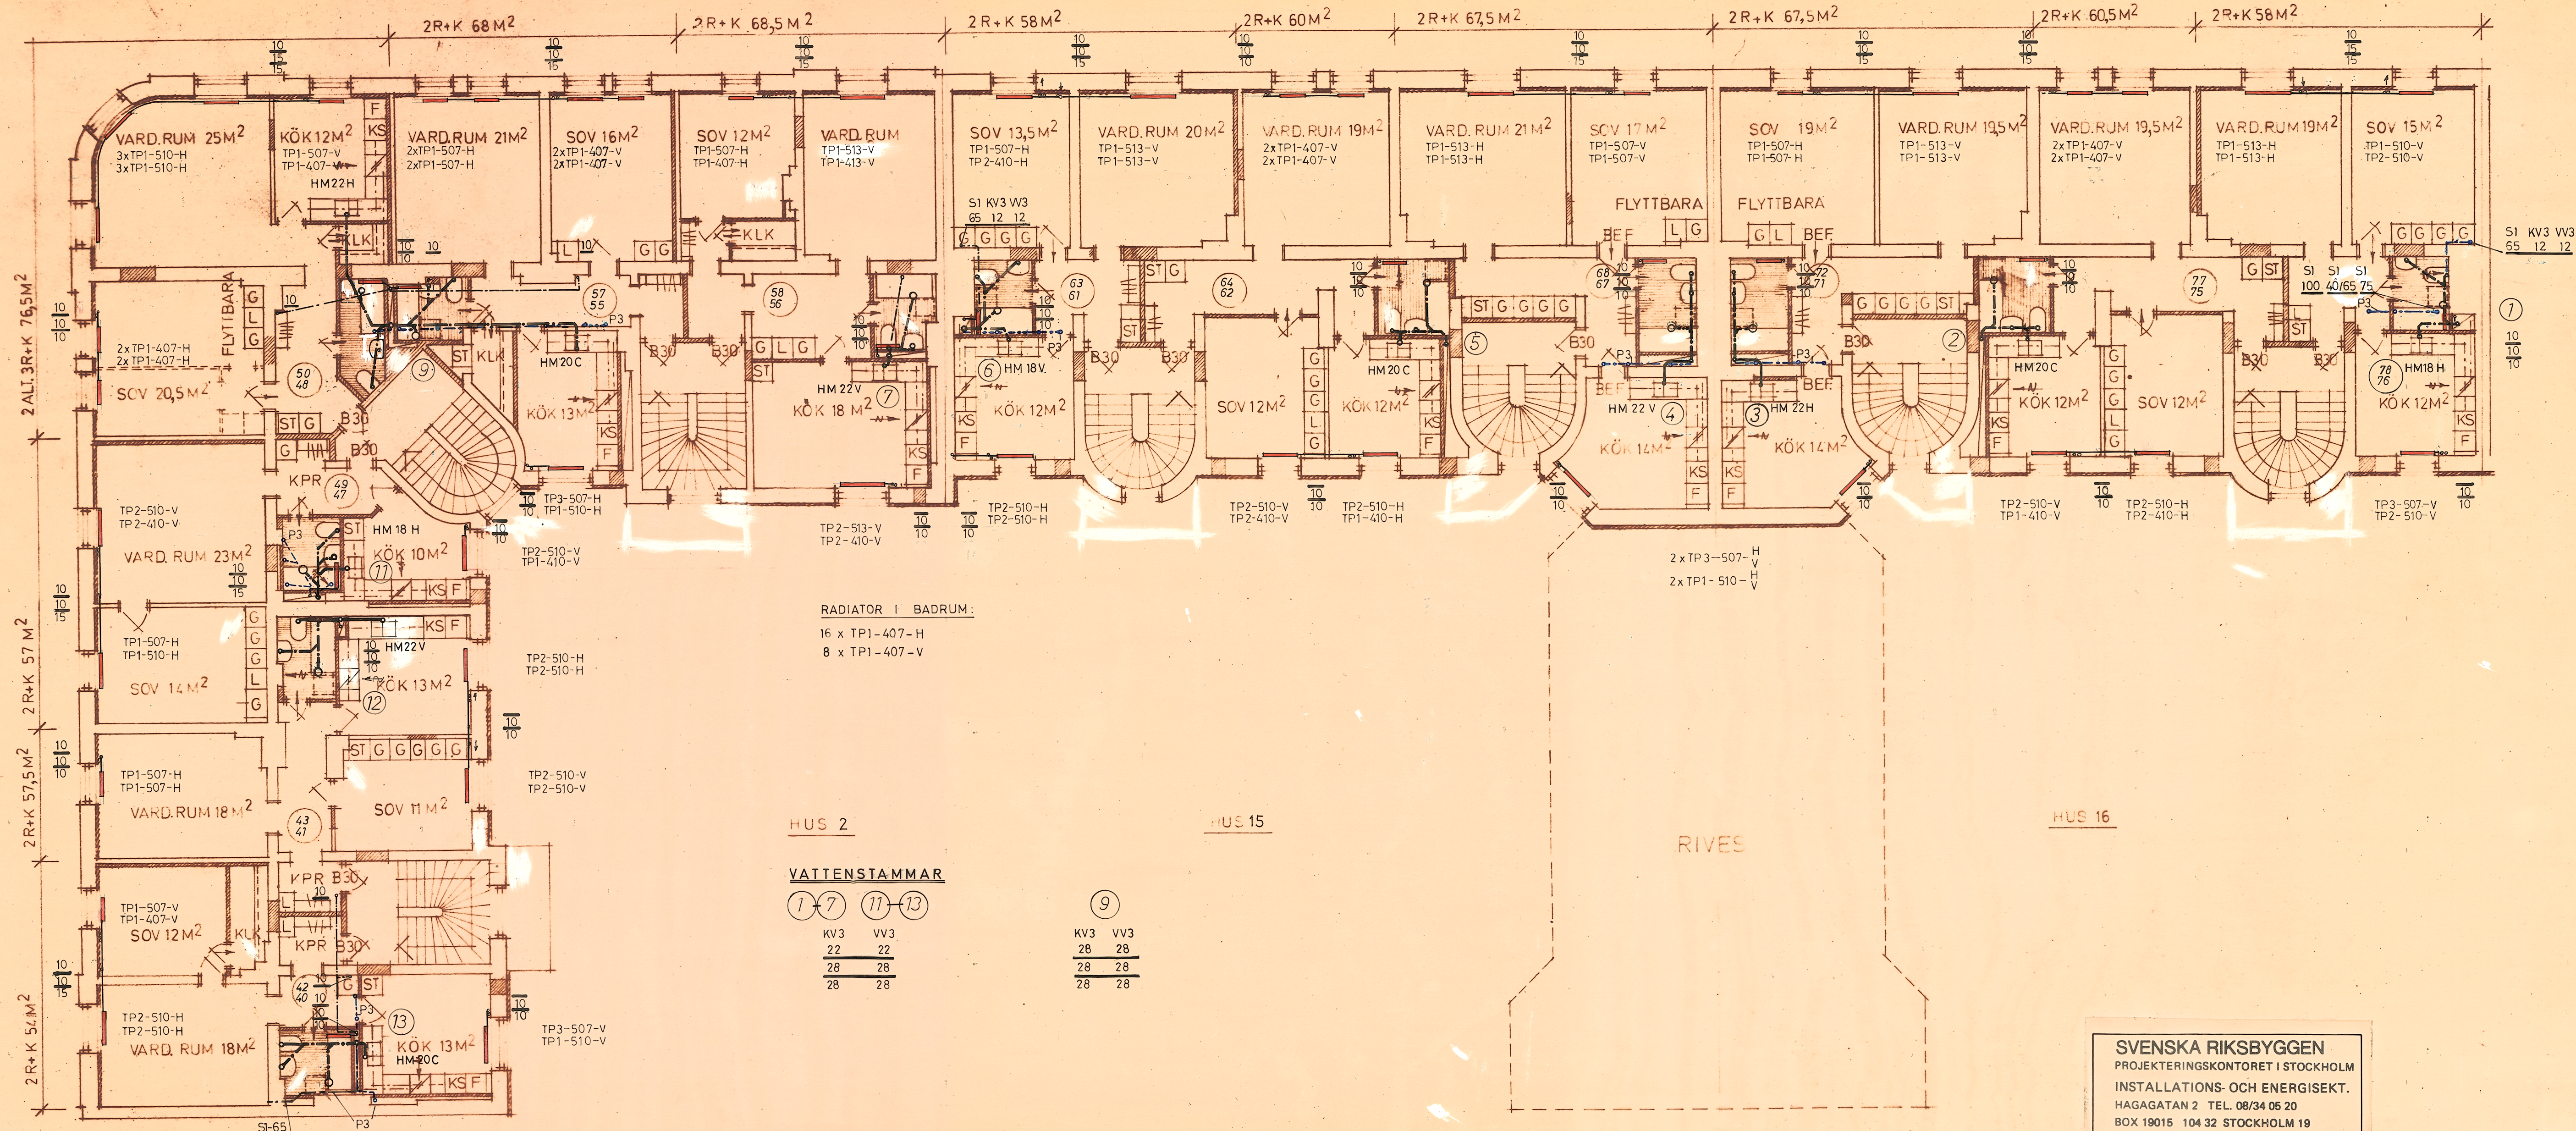

RADIATOR I BADRUM:
16 x TP1-407-H
8 x TP1-407-V

HUS 2

HUS 15

RIVES

HUS 16

VATTENSTAMMAR

1	7	11	13
KV3	VV3		
22	22		
28	28		
28	28		

9	
KV3	VV3
28	28
28	28
28	28

SVENSKA RIKSBYGGEN
PROJEKTERINGSKONTORET I STOCKHOLM
INSTALLATIONS- OCH ENERGISEKT.
HAGAGATAN 2 TEL. 08/34 05 20
BOX 19015 104 32 STOCKHOLM 19

52 3310

CURT ERIKSON VVS
KONSULT AB - KONSTRUKTIONSBYRÅ
GAMLA OVAGEN 6B 603 53 NORRKÖPING
TEL. 011/13 56 94.

KONSTR. AV CE RITAD. AV CE-BE BESKR. AV CE/BE
NORRKÖPING 1976.01.15

KV. ORREN 1. NORRKÖPING

VÅNINGSPLAN P2.P3 SKALA 1:100

ARBETSNUMMER 75 619 RITNINGSNUMMER 59 :26