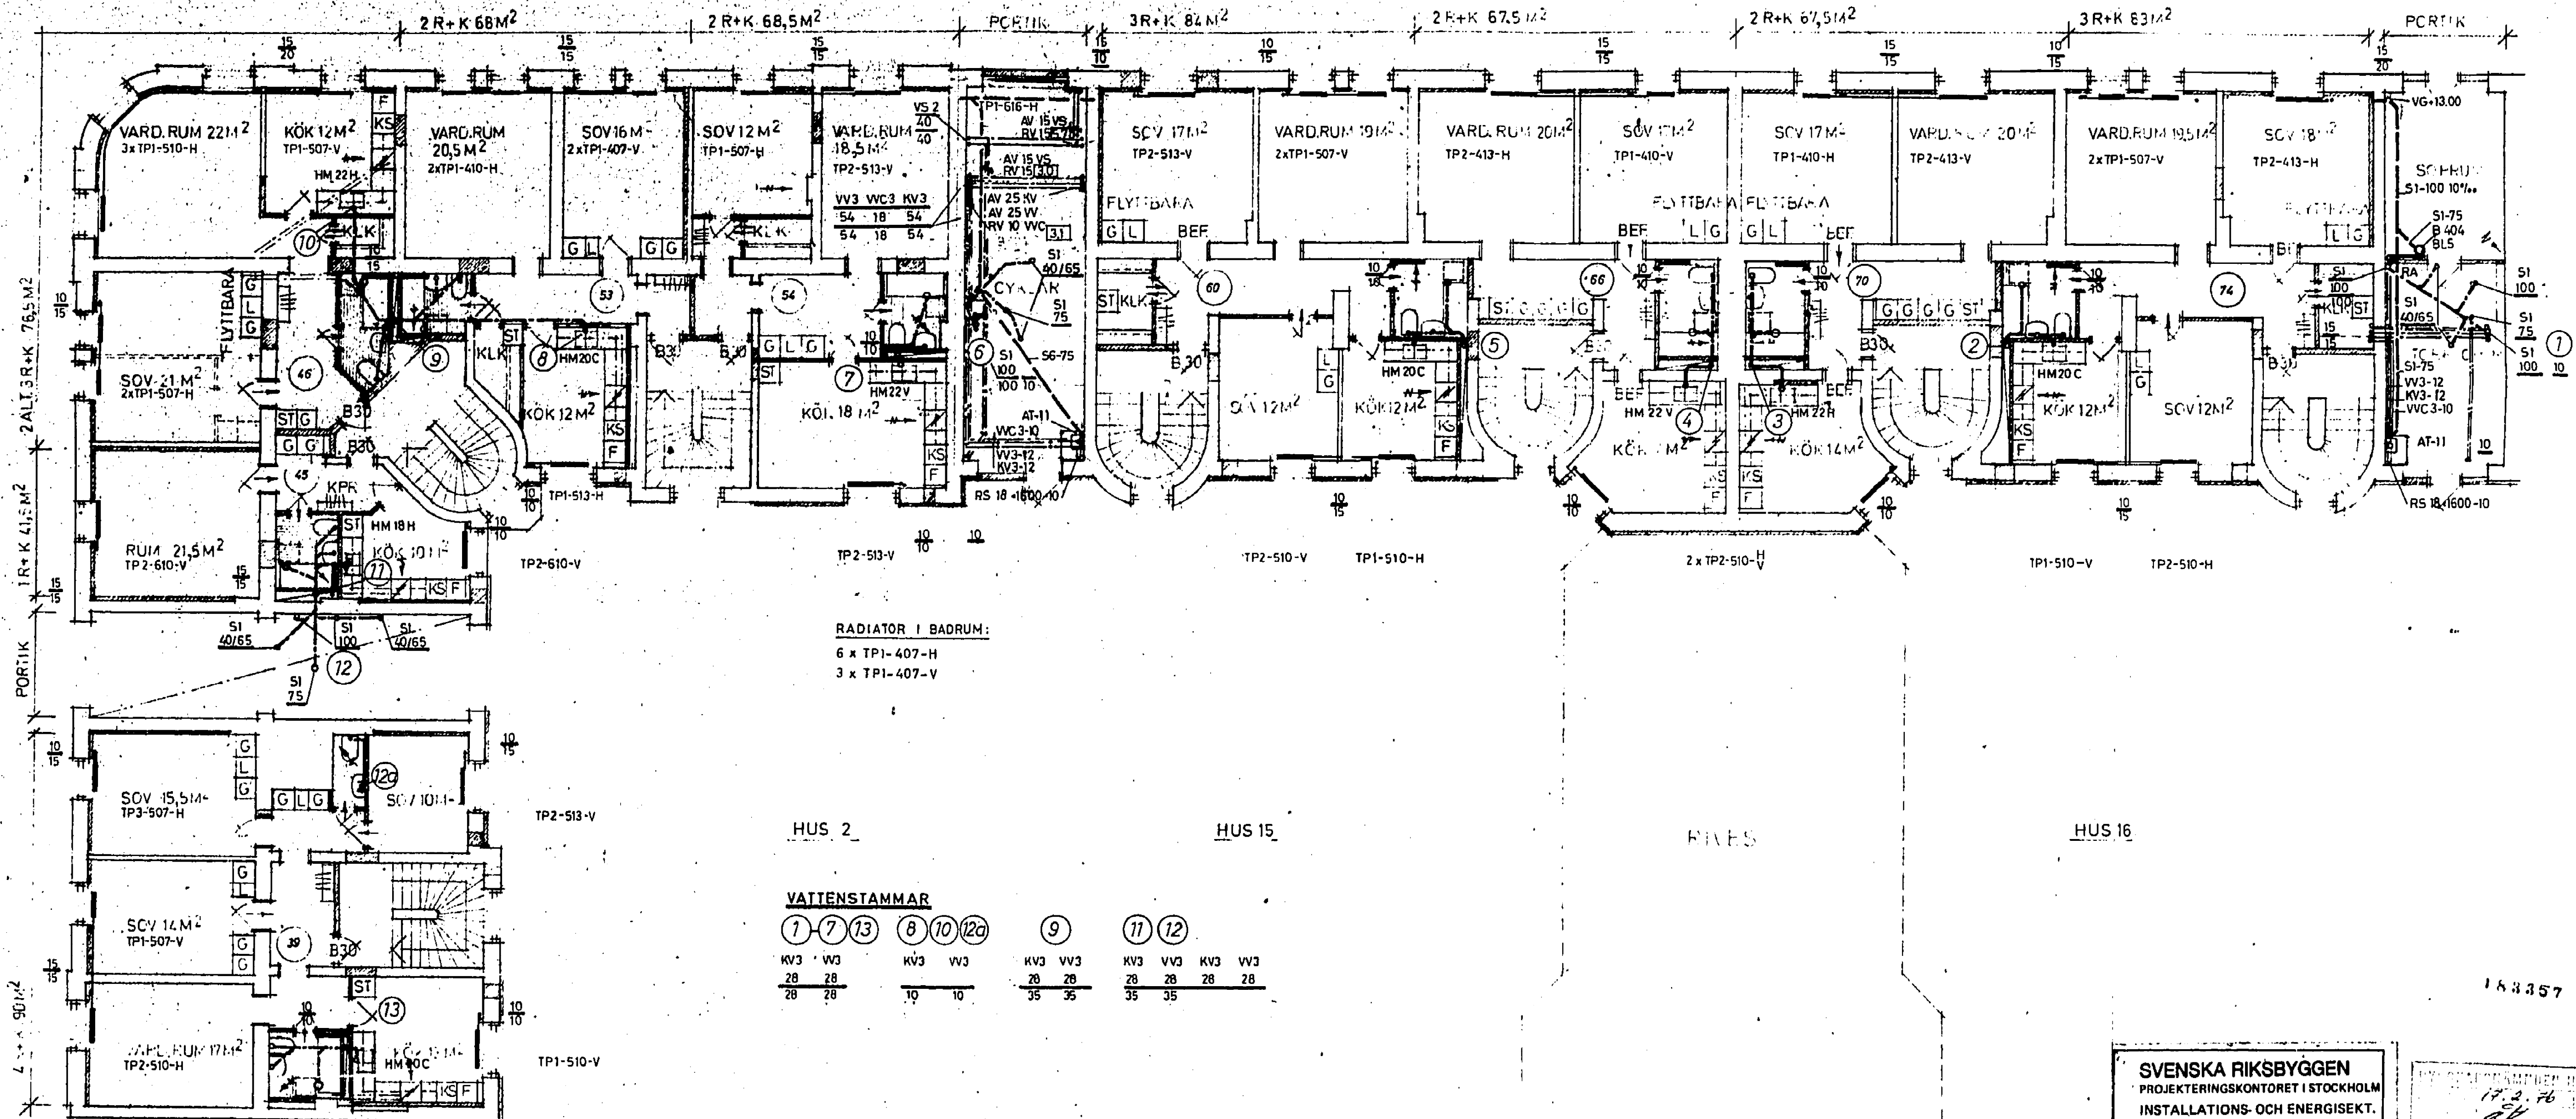


**SVENSKA RIKSBYGGEN**  
 PROJEKTERINGSKONTORET I STOCKHOLM  
 INSTALLATIONS- OCH ENERGISEKT.  
 HAGAGATAN 2 TEL. 08/34 06 20  
 BOX 19016 104 32 STOCKHOLM 19

**523310**

**CURT ERIKSON VVS**  
 KONSULT AB - KONSTRUKTIONSBYRÅ  
 GAMLA ÖVAGEN 6 B • 603 53 NORRKÖPING  
 TEL. 011/13 56 94.

KONSTR. AV CE  
 RITAD AV CE-BE  
 BEKR. AV CE/BE

1976.01.15

*Curt Erikson*

17.2.76 751/75  
 28.02.76  
 1102

**KV. ORREN 1. NORRKÖPING**

VA

**VÄNINGSPLAN**

**P1 SKALA 1:100**

ARBETSNUMMER **75 619**  
 RITNINGNUMMER **59:16**