

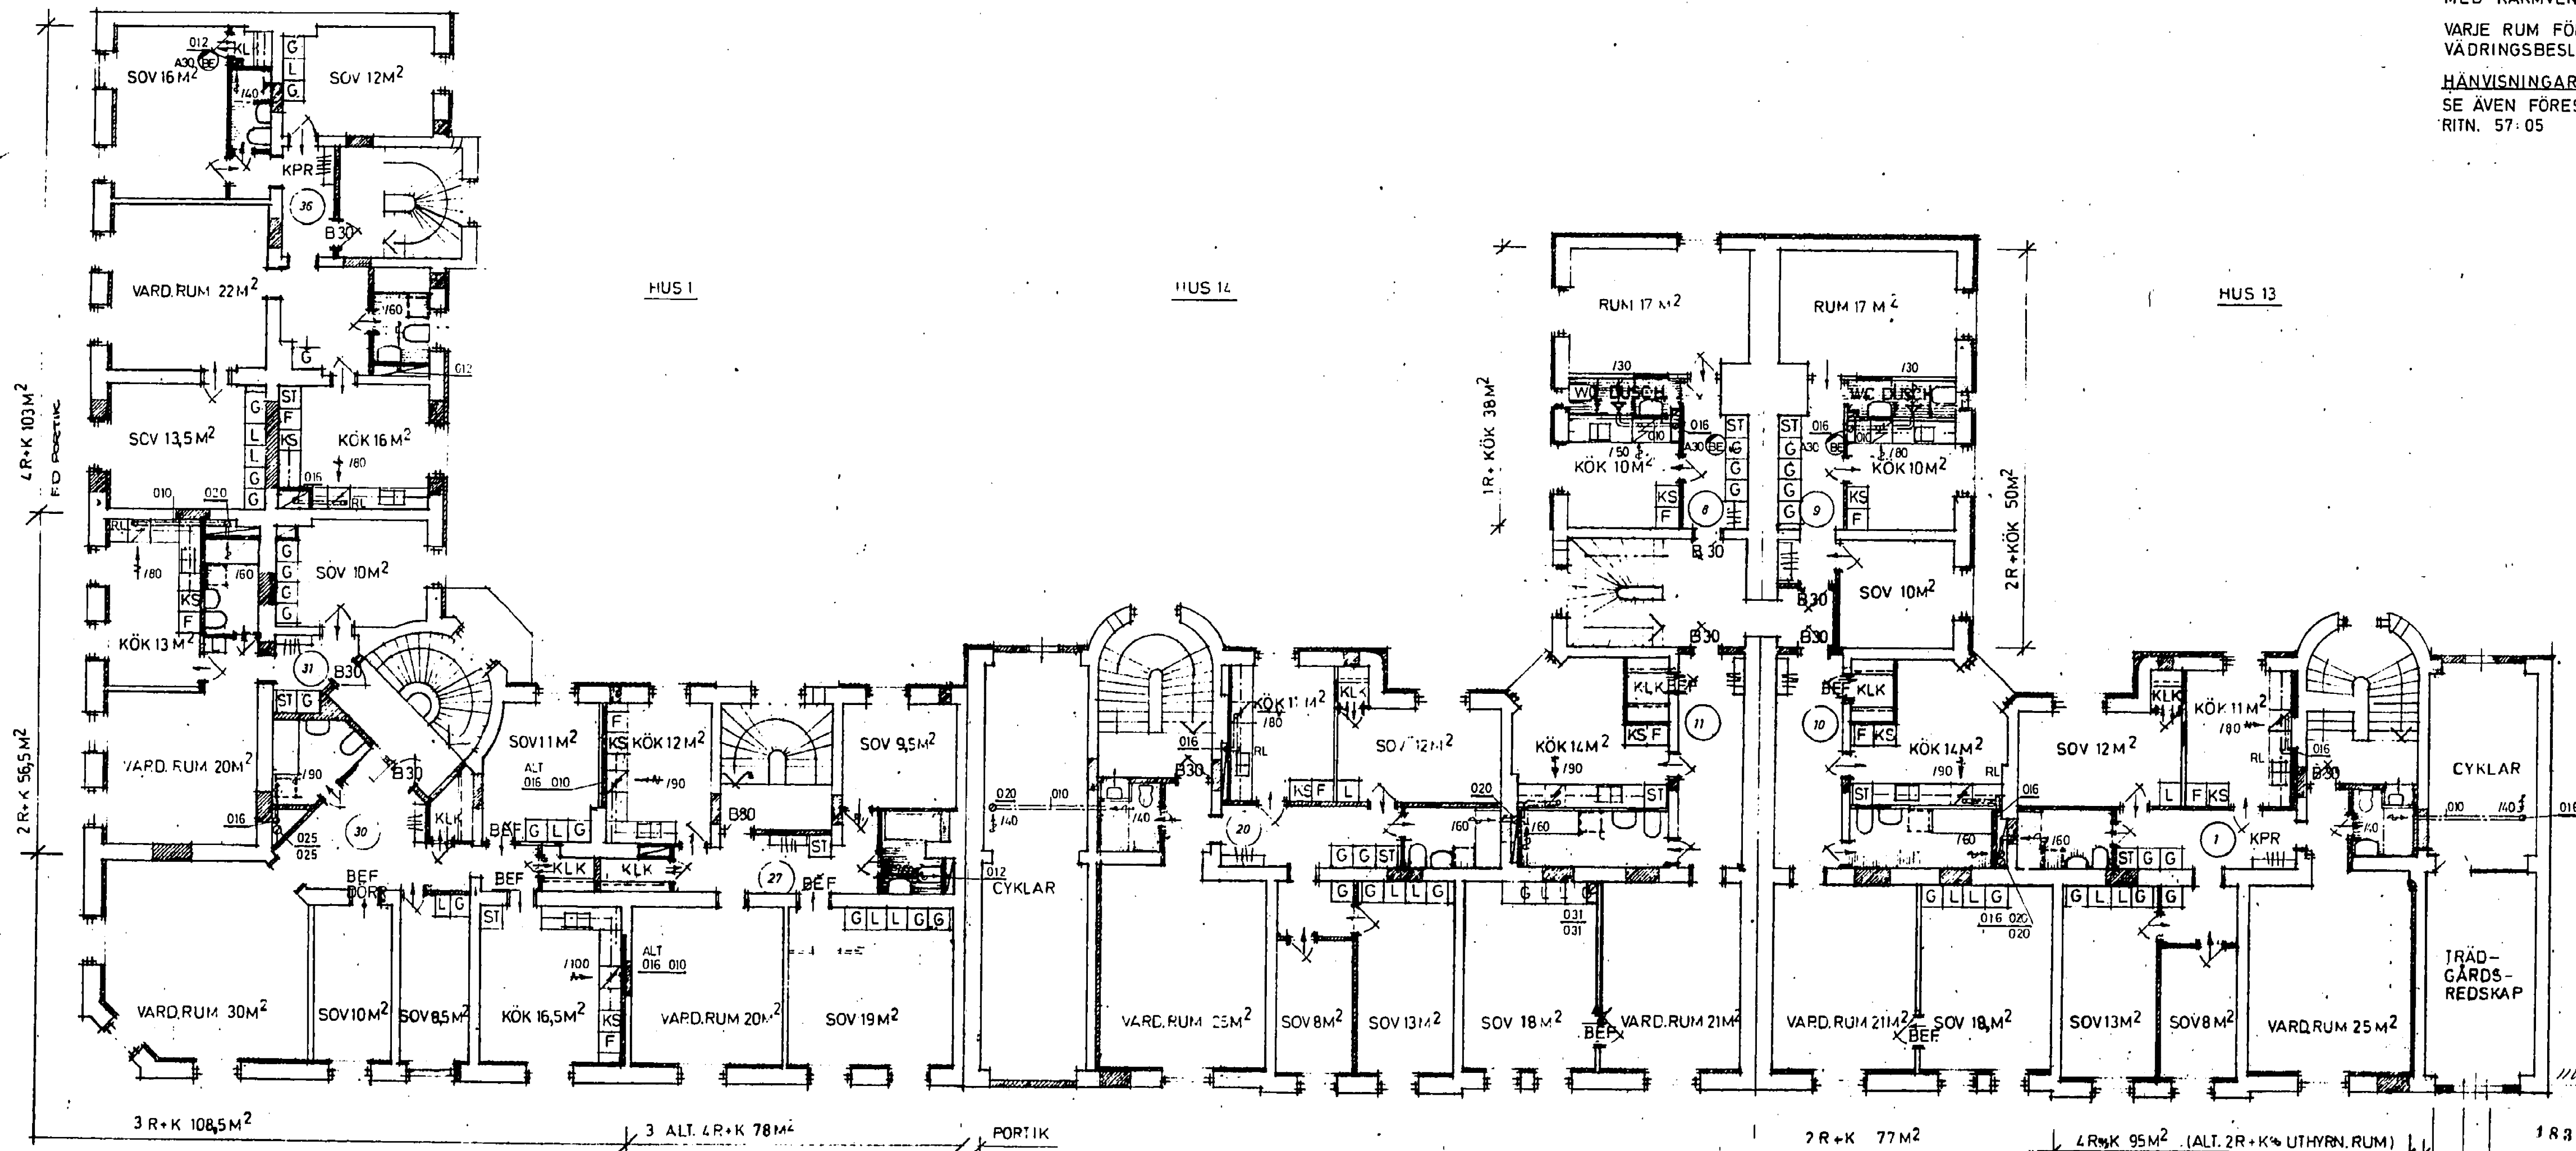


FÖRESKRIFTER
 SAMTLIGA FÖNSTER FÖRSES
 MED KÄRMVENTIL AW-300 BE
 VARJE RUM FÖRSES. MED
 VÄDRINGSBESLAG BE
HÄNVISNINGAR
 SE ÄVEN FÖRESKRIFTER
 RITN. 57:05

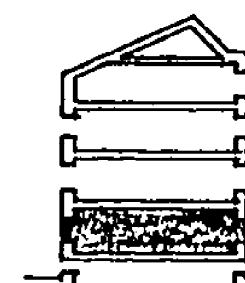

SVENSKA RIKSBYGGEN
 PROJEKTERINGSKONTORET I STOCKHOLM
 INSTALLATIONS- OCH ENERGISEKT.
 HAGAGATAN 2 TEL. 08/34 06 20
 BOX 19015 104 32 STOCKHOLM 19

52 3310

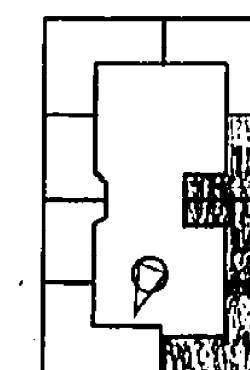

CURT ERIKSON VVS
 KONSULT AB - KONSTRUKTIONSBYRÅ
 GAMLA ÖVAGEN 6 B 603 53 NORRKÖPING
 TEL. 011/13 56 94
 KONSTR. AV CE RITAD AV CE BESKR. AV CE/BE
 NORRKÖPING 1976.01.15
Curt Erikson

KV. ORREN 1. NORRKÖPING
 VÅNINGSPLAN P1 SKALA 1:100
 ARBETSNUMMER 75 619 RITNINGNUMMER 57:15