


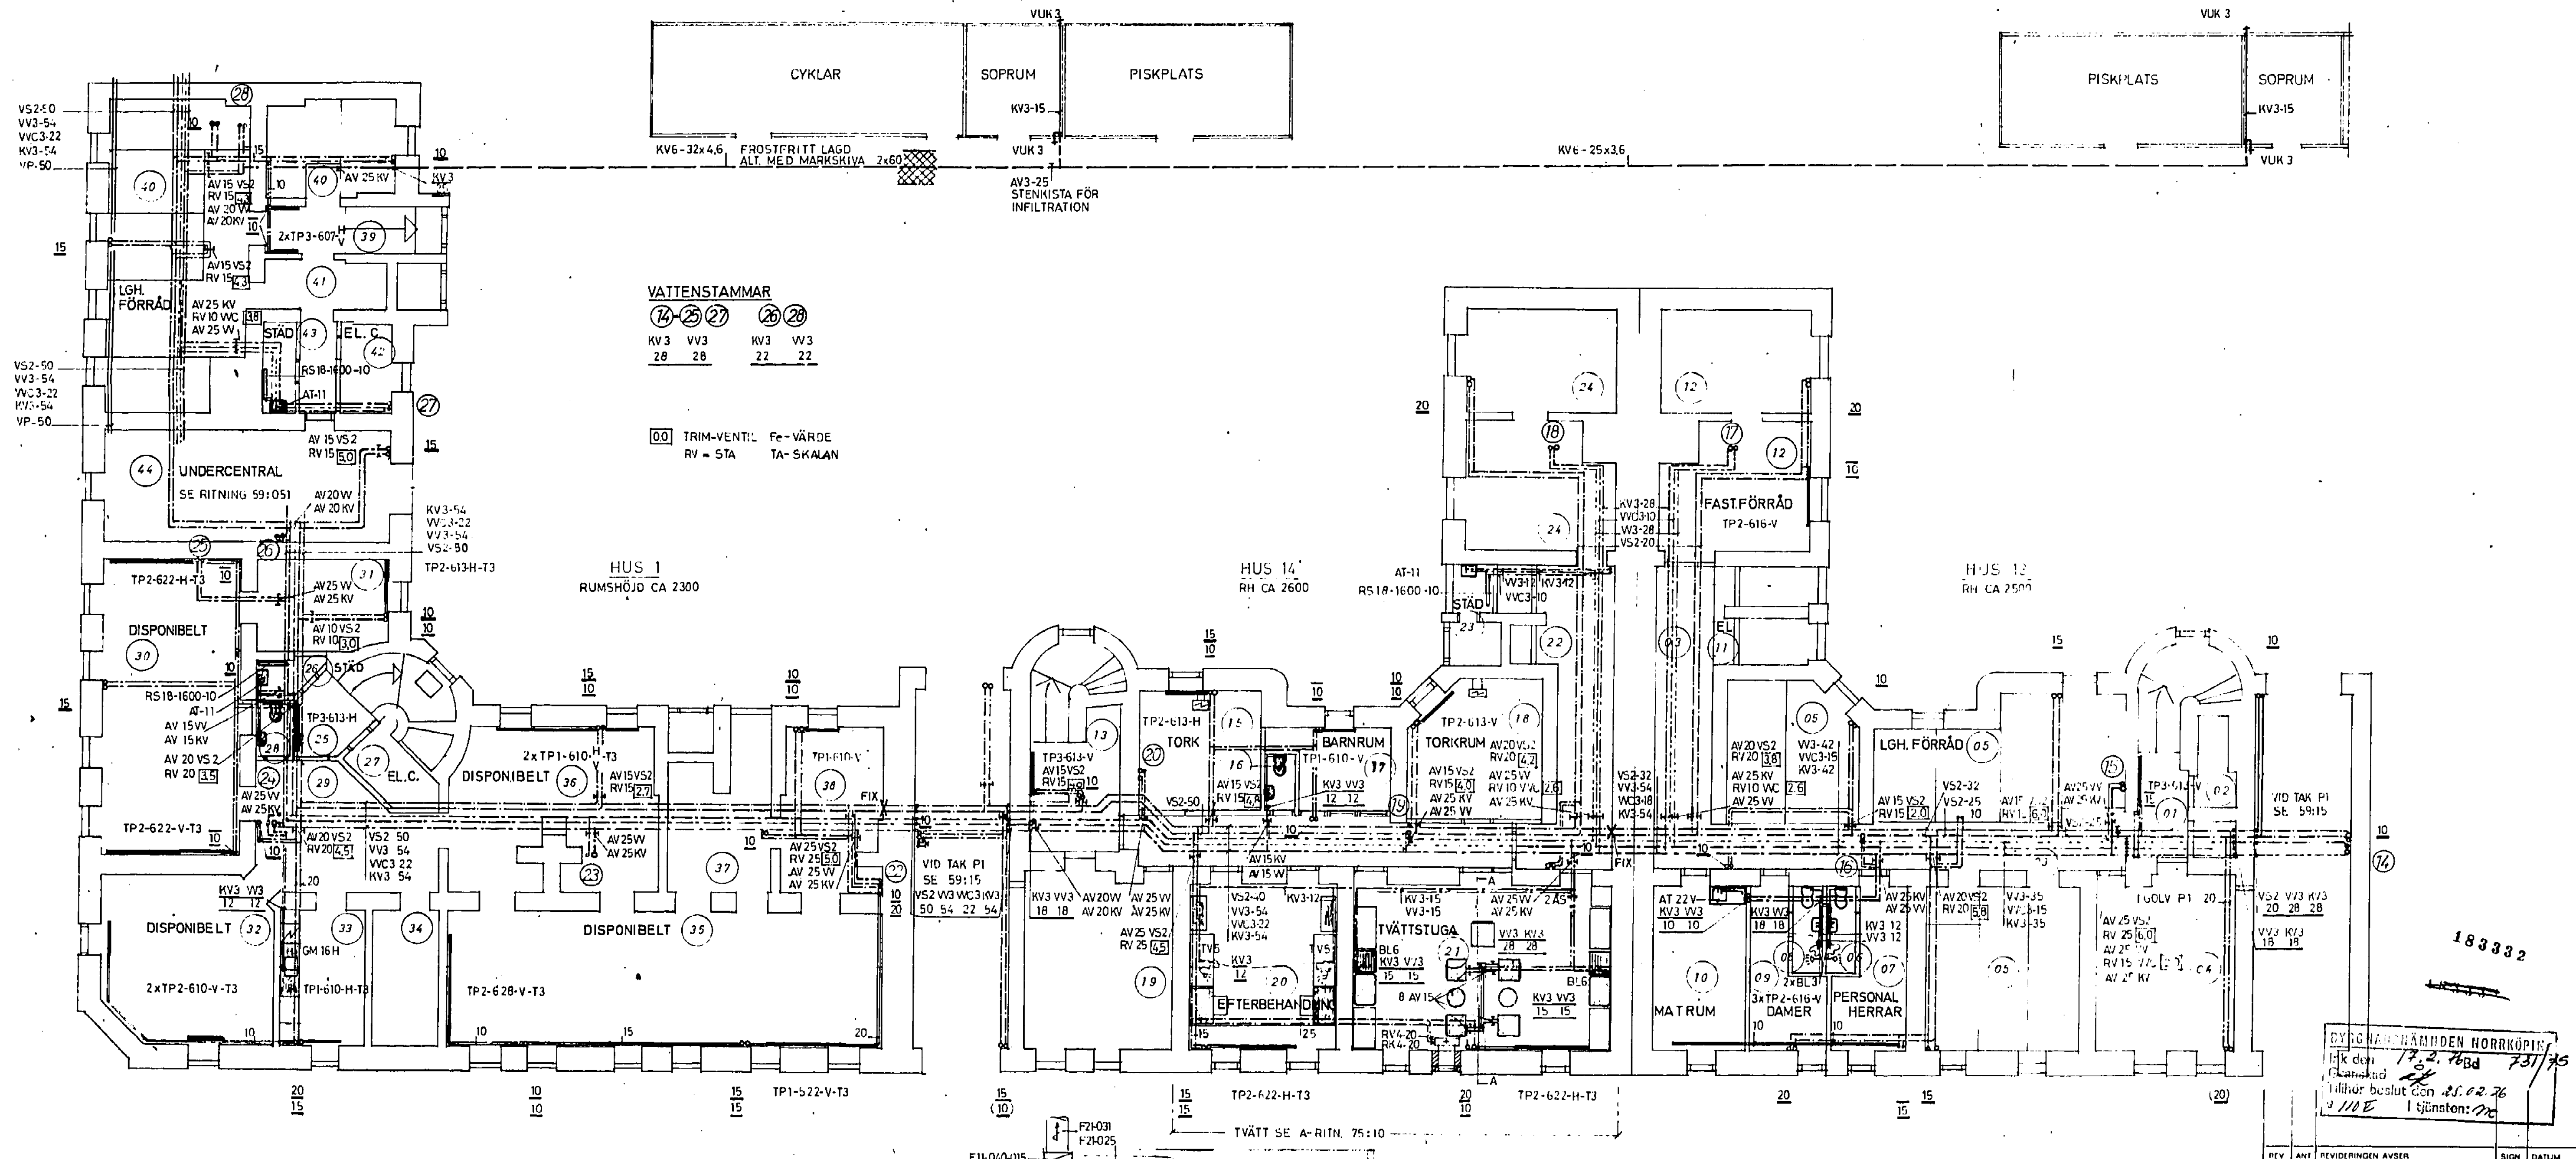


VATTENSTAMMAR

14-25-27	26-28
KV3	VV3
28	28
KV3	VV3
22	22

00 TRIM-VENTIL Fe-VÄRDE
RV = STA TA-SKALAN

183332

BYGGNADSHÄNDEN NORRKÖPING
IHK den 17.2.76 Bd 731/75
Gårshuset
Tillhör beslut den 25.02.76
i tjänsten: m

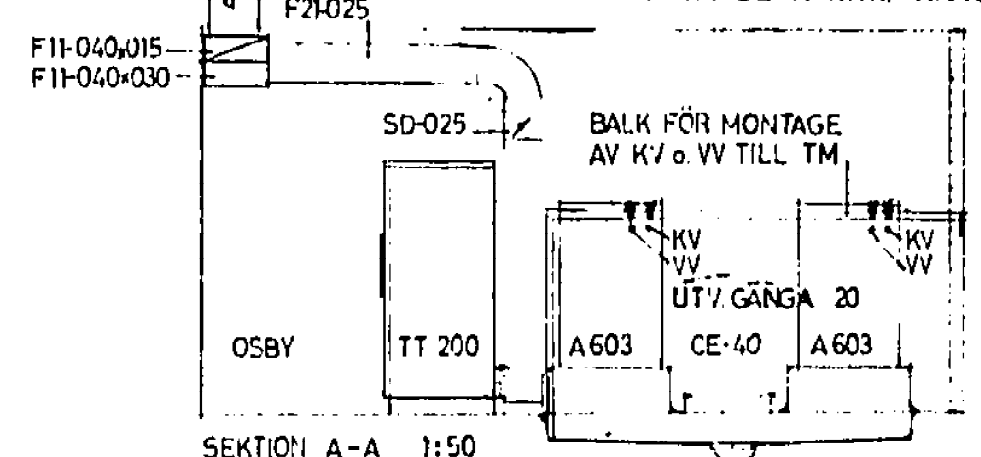

SVENSKA RIKSBYGGEN PROJEKTERINGSKONTORET I STOCKHOLM INSTALLATIONS- OCH ENERGISEKT. HAGAGATAN 2 TEL. 08/34 06 20 BOX 19015 104 32 STOCKHOLM 10	CURT ERIKSON VVS KONSULT AB - KONSTRUKTIONSBYRÅ GAMLA ÖVAGEN 6 B 603 53 NORRKÖPING TEL. 011/13 56 94	KV. ORREN 1 NORRKÖPING	
		KÄLLARPLAN P. 0	SKALA 1:100
523310	ARBETSHUMMER 1976.01.15	75 619	RITINGSNUMMER 59:05