


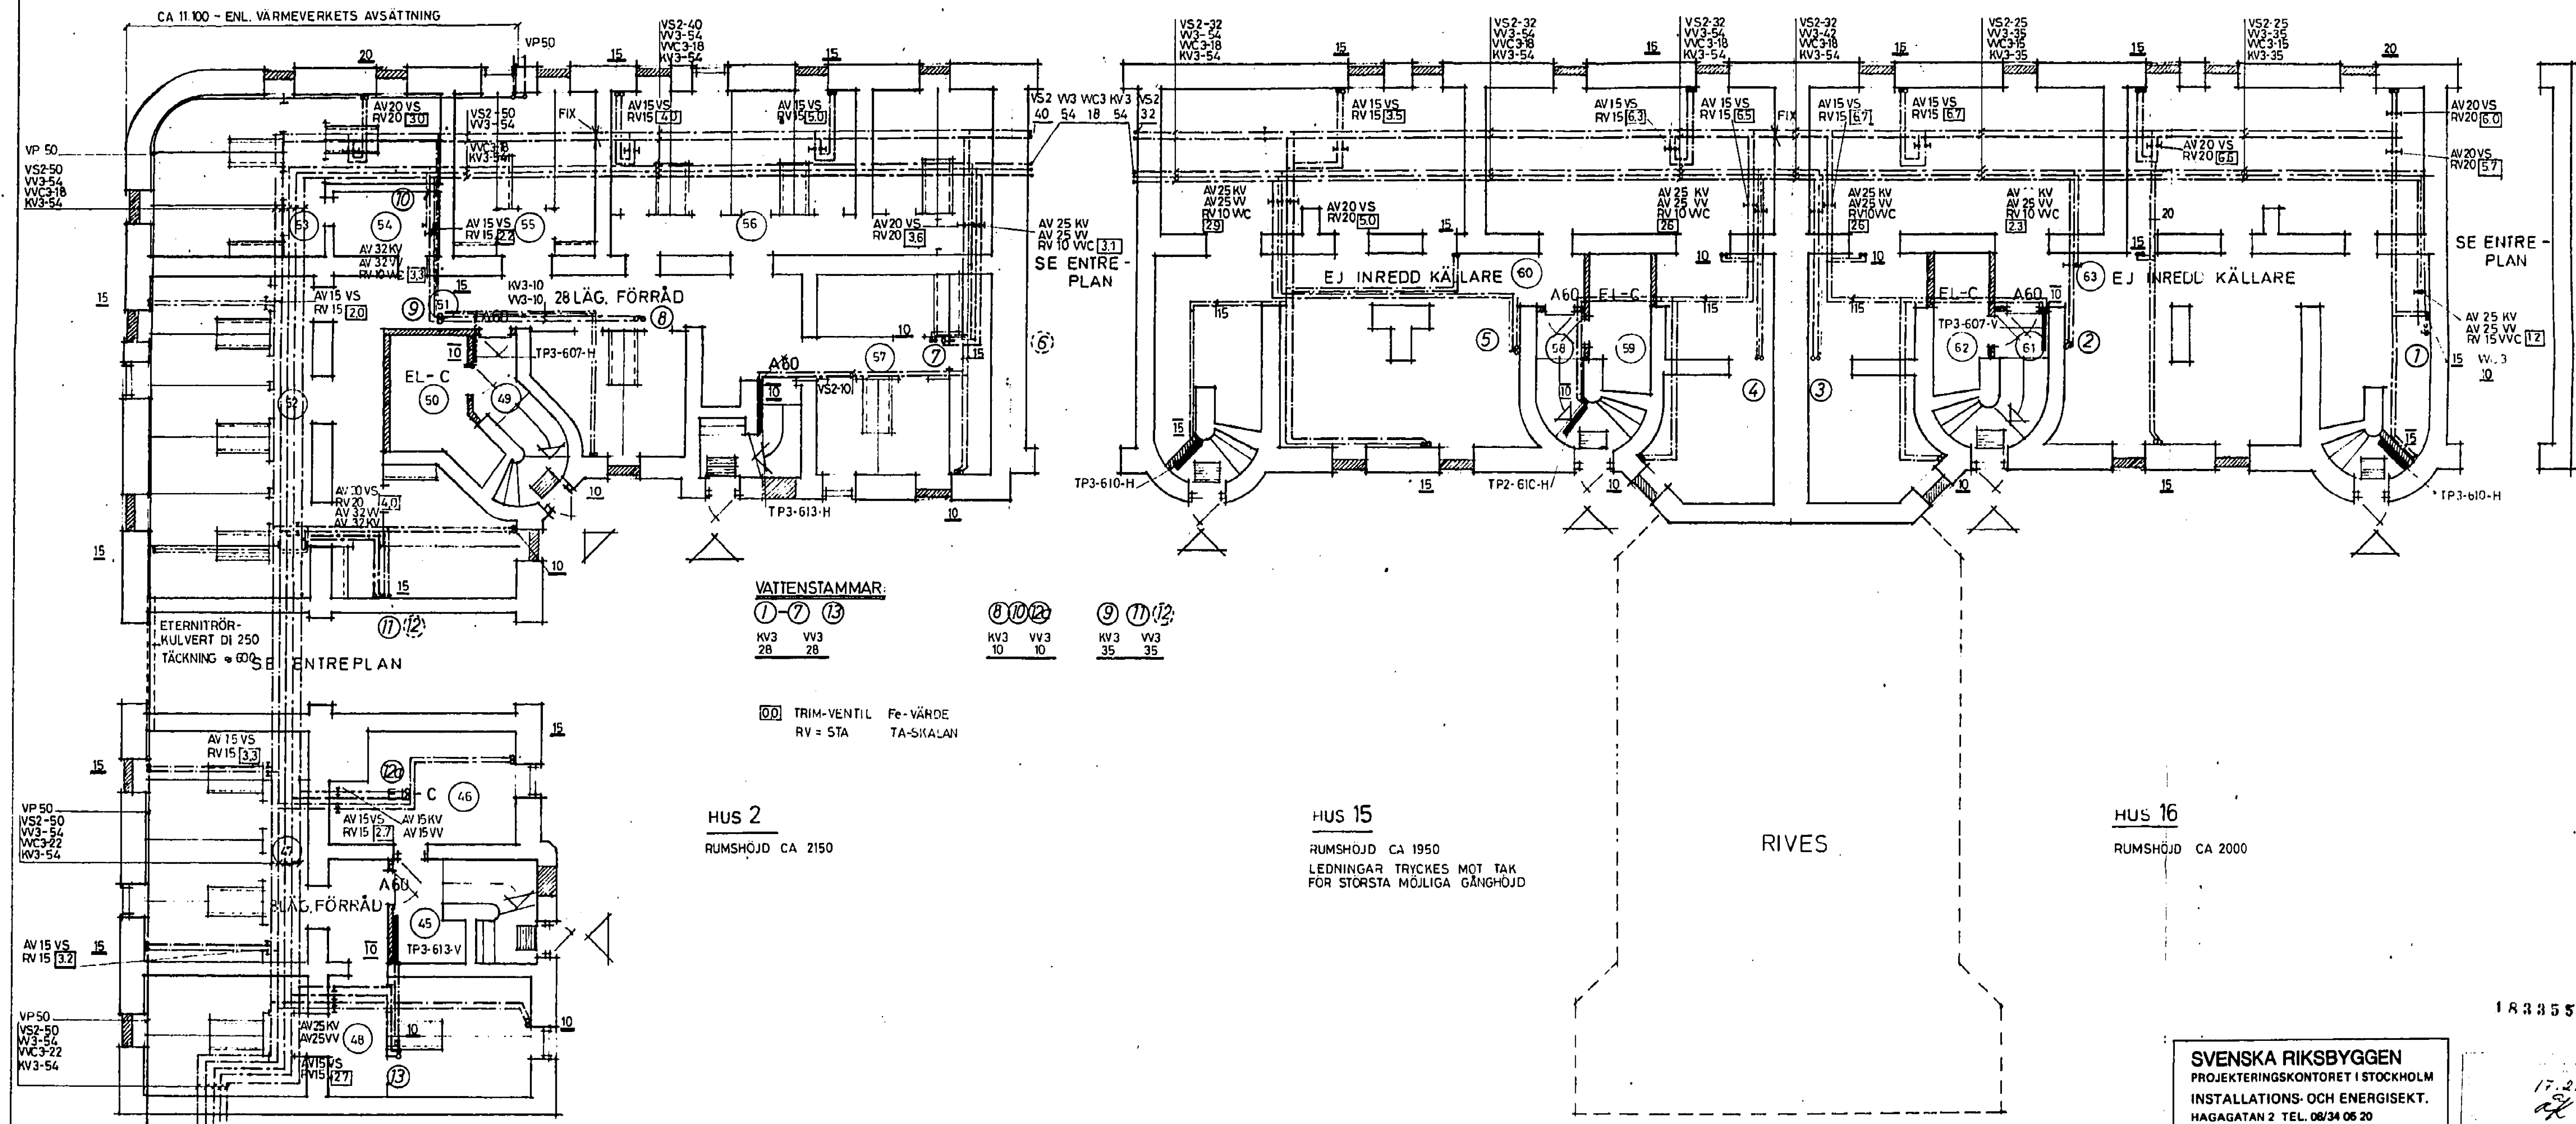

VATTENSTAMMAR:

1-7 13
KV3 28 VV3 28

8 10 12
KV3 10 VV3 10

9 11 12
KV3 35 VV3 35



00 TRIM-VENTIL Fe-VÄRDE
RV = STA TA-SIKALAN

HUS 2
RUMSHÖJD CA 2150

HUS 15
RUMSHÖJD CA 1950
LEDNINGAR TRYCKES MOT TAK
FÖR STORSTA MÖJLIGA GÅNGHÖJD

HUS 16
RUMSHÖJD CA 2000

RIVES

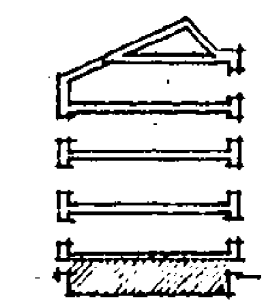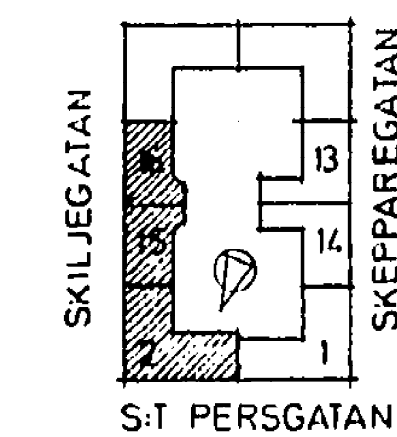

SVENSKA RIKSBYGGEN
PROJEKTERINGSKONTORET I STOCKHOLM
INSTALLATIONS- OCH ENERGISEKT.
HAGAGATAN 2 TEL. 08/34 06 20
BOX 19015 104 32 STOCKHOLM 19

52 33 10

CURT ERIKSON VVS
KONSULT AB - KONSTRUKTIONSBYRÅ
GAMLA ÖVAGEN 5 B 603 53 NORRKÖPING
TEL. 011/13 56 94

KV. ORREN 1 NORRKÖPING
L VA VÄ
KÄLLARPLAN P 0 SKALA 1:100
75 619 59:06

183355

17.2.76 731/75
25.02.76 176

REV ANT BEVIDEREN AVSER SIGN DATUM