


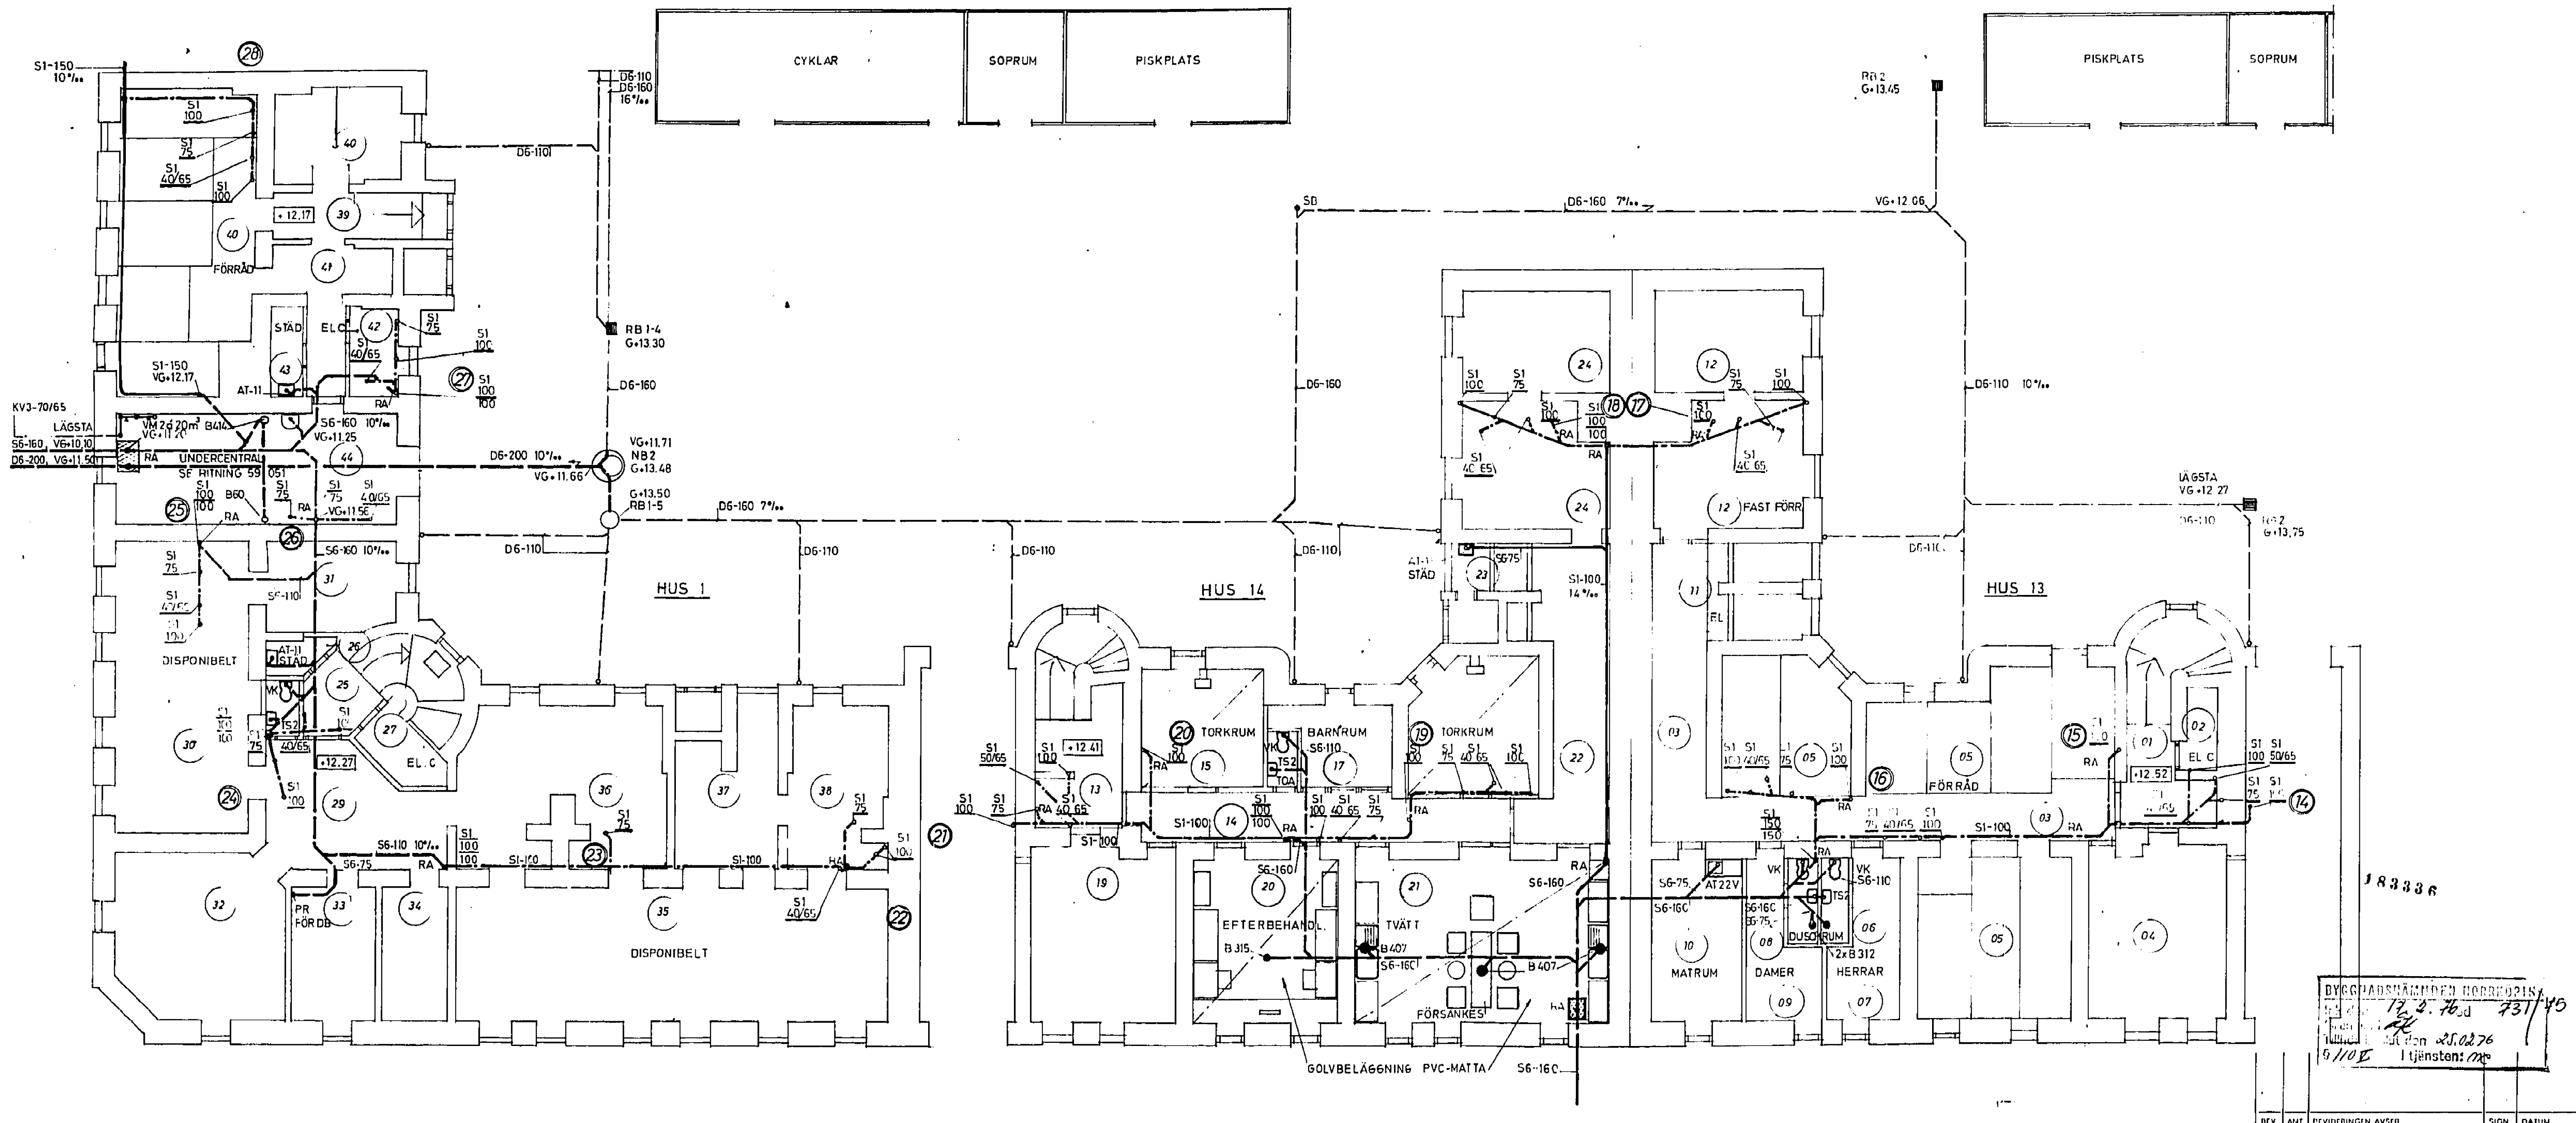

BYGGNADSNÄMNDEN NORRKÖPING
17.5.76 d 731/75
24
1976.02.26
5/105 I tjänsten: m

REV	ANT	FEJDERINGEN AVSER	SIGN	DATUM
-----	-----	-------------------	------	-------

SVENSKA RIKSBYGGEN PROJEKTERINGSKONTORET I STOCKHOLM INSTALLATIONS- OCH ENERGISEKT. HAGAGATAN 2 TEL. 08/34 05 20 BOX 19015 104 32 STOCKHOLM 19	CURT ERIKSON VVS KONSULT AB - KONSTRUKTIONSBYRÅ GAMLA DVAGEN 1 B 603 53 NORRKÖPING TEL. 011/13 56 94	KV. ORREN 1 NORRKÖPING VA	
		R	
		KÄLLARPLAN P 0 SKALA 1:100	
		ARBETSNUMMER 75 619	RITNINGNUMMER 52:05

0 5 10 15 20 METER