


FÖRESKRIFTER
 SAMTLIGA FÖNSTER FÖRSES
 MED KARMVENTIL AW-300 **BE**
 VARJE RUM FÖRSES MED
 VÄDRINGSBESLAG **BE**
HÄNVISNINGAR
 SE ÄVEN FÖRESKRIFTER
 RITN. 57:05

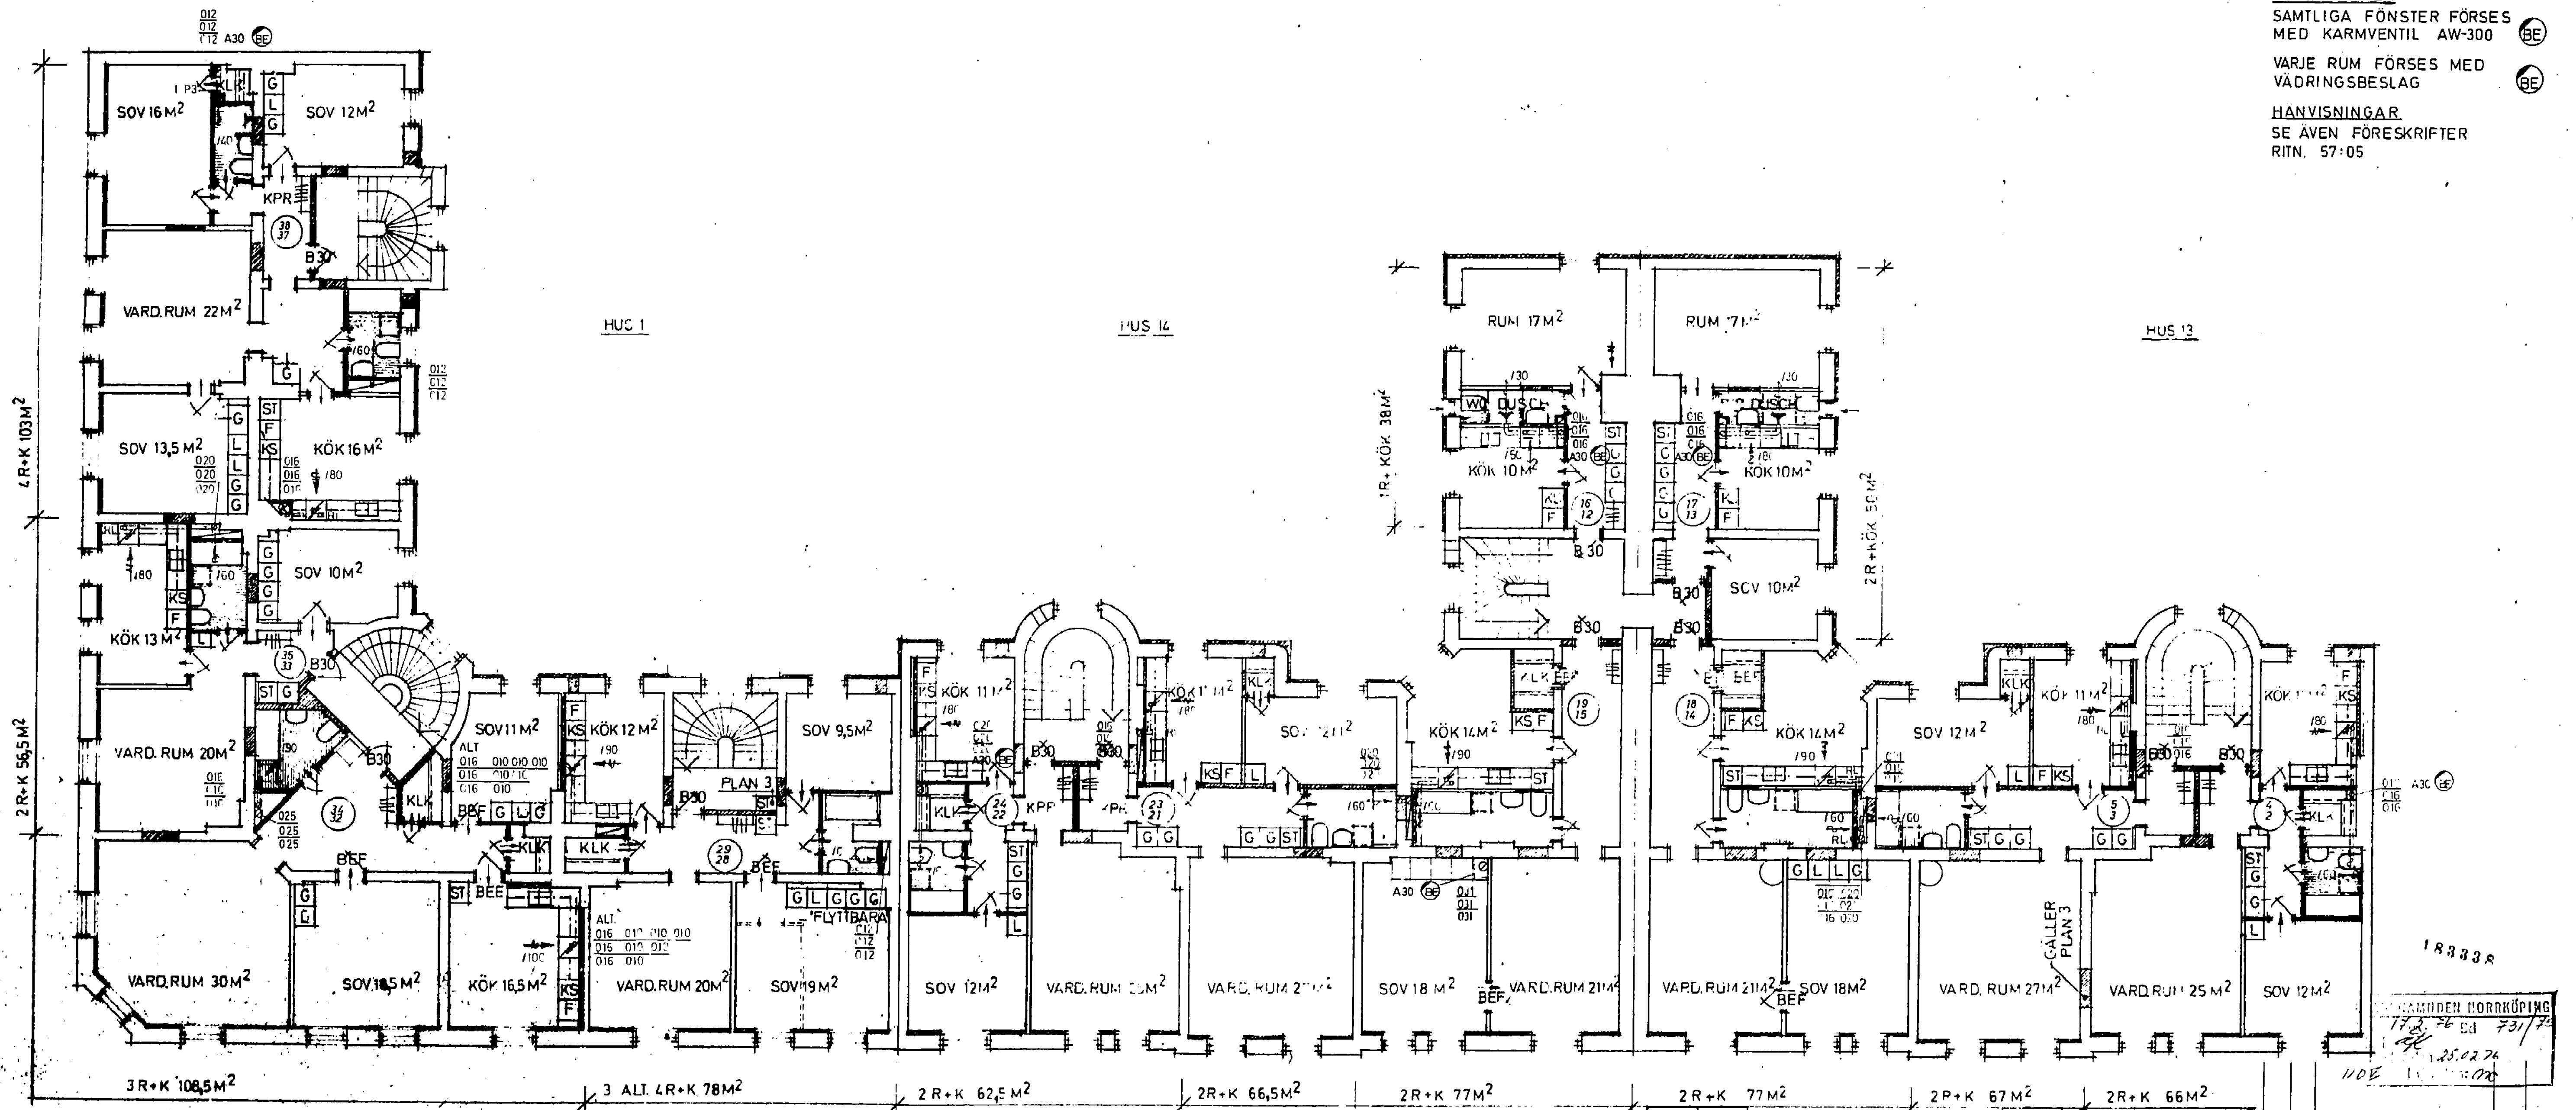

SVENSKA RIKSBYGGGEN
 PROJEKTERINGSKONTORET I STOCKHOLM
 INSTALLATIONS- OCH ENERGISEKT.
 HAGAGATAN 2 TEL. 08/34 05 20
 BOX 19016 104 32 STOCKHOLM 19

52 3310

CURT ERIKSON VVS		KV. ORREN 1. NORRKÖPING	
KONSULT AB - KONSTRUKTIONSBYRÅ GAMLA ÖVAGEN 5 B 603 53 NORRKÖPING TEL. 011/13 56 94			
KONSTR. AV CE	RITAD AV CE	BEKR. AV CE/BE	
NORRKÖPING 1976.01.15		VÄNINGSPLAN P2.P3 SKALA 1:100	
ARBETSNUMMER 75 619		RITNINGNUMMER 57:25	

420 x 841