




FÖRESKRIFTER
SAMTLIGA FÖNSTER FÖRSES
MED KARMVENTIL AW-300 BE
VARJE RUM FÖRSES MED
VÄDRINGSBESLAG BE
VÄGG AV GIPSSKIVOR PÅ STÅL-
REGLAR UPFDRAGES TILL
HANBJÄLKARS ÖVERKANT
SOM UPPLAG FÖR FRÅN-
LUFTSKANALER.

HÄNVISNINGAR
SE ÄVEN FÖRESKRIFTER
RITN. 57:05.

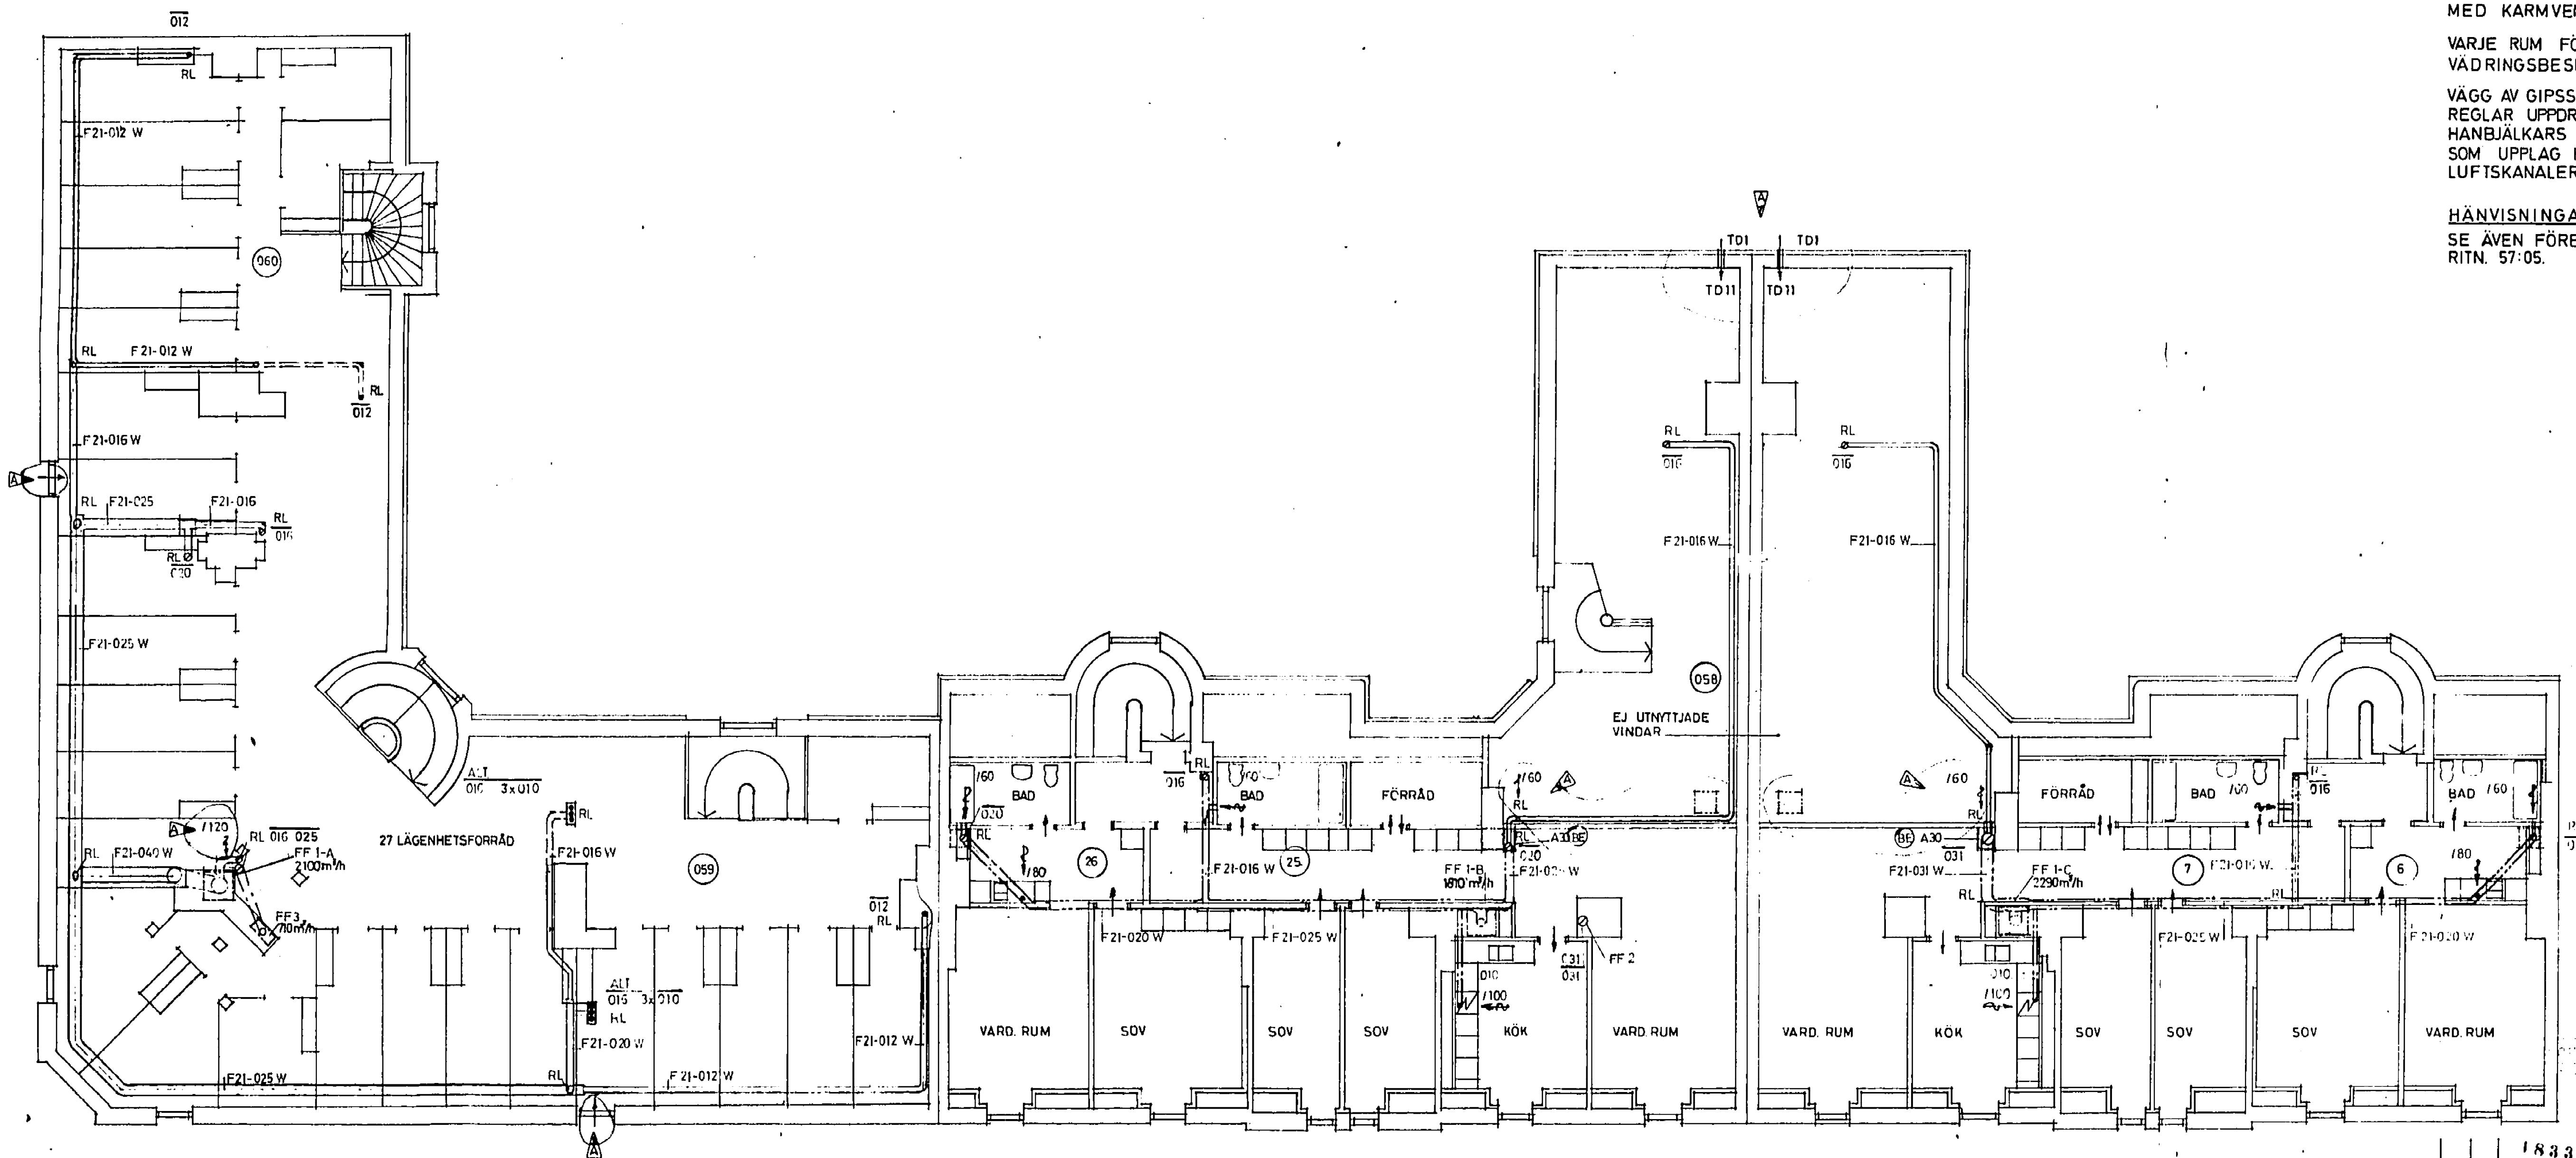

SVENSKA RIKSBYGGEN
PROJEKTERINGSKONTORET I STOCKHOLM
INSTALLATIONS- OCH ENERGISEKT.
HAGAGATAN 2 TEL. 08/34 06 20
BOX 19015 104 32 STOCKHOLM 19

5233 10

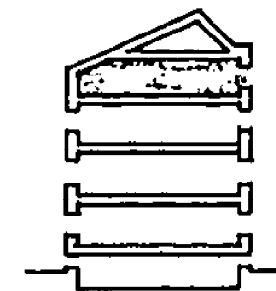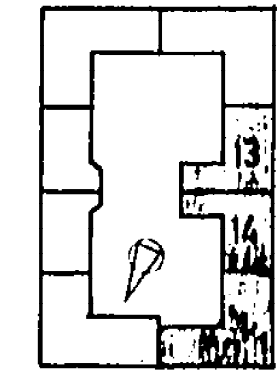

CURT ERIKSON VVS
KONSULT AB - KONSTRUKTIONSBYRÅ
GAMLA OVAGEN 6B 603 53 NORRKÖPING
TEL. 011/13 56 94.
KONSTR. AV CE RITAD AV CE BESKR. AV CE/BE
NORRKÖPING 1976.01.15
Curt Erikson

KV. ORREN 1. NORRKÖPING
VA
R
VINDSPLAN P4 SKALA 1:100
ARBETSNUMMER 75 619 RITNINGSNUMMER 57:45 REV. A

A	6	VENT. AV VINDAR-TÄKLUCKOR	CE	76.01.19
REV	ANT	REVIDERINGEN AVSER	BIDH	DATUM